SEZIONI SOVRAPPOSTO
Scala 1:200

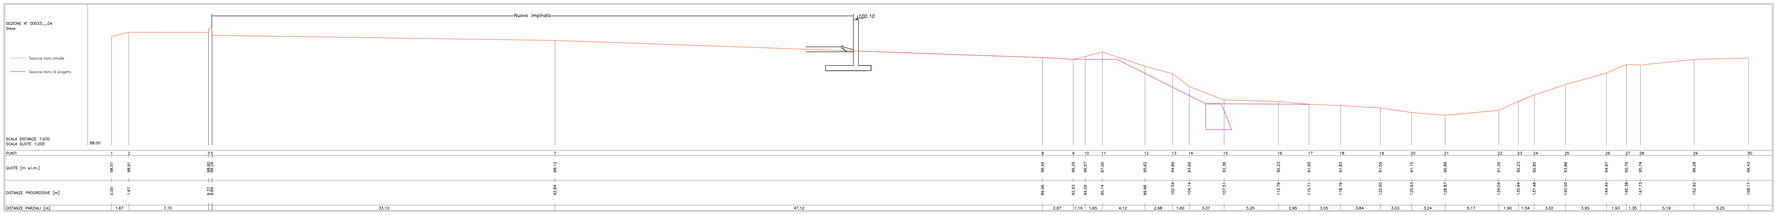

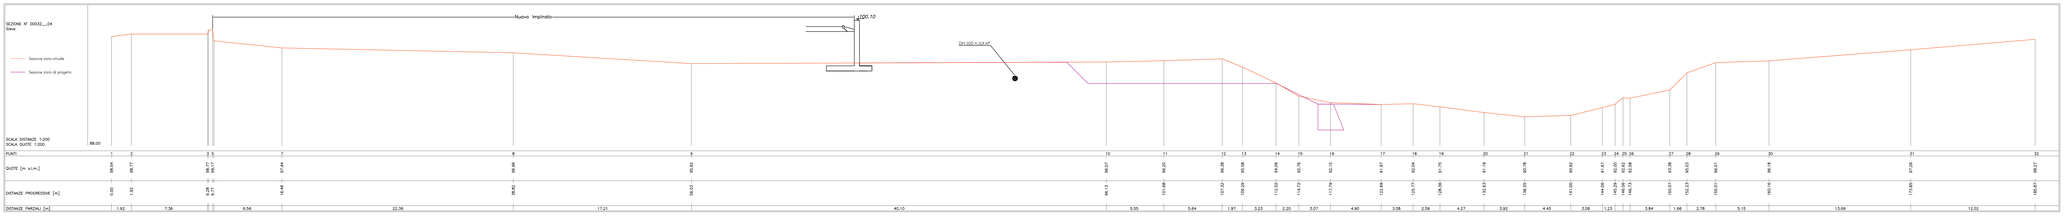

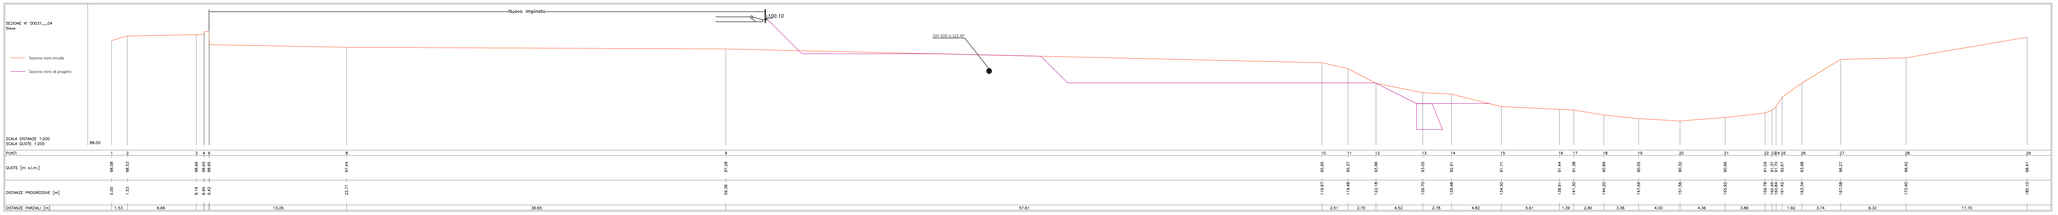

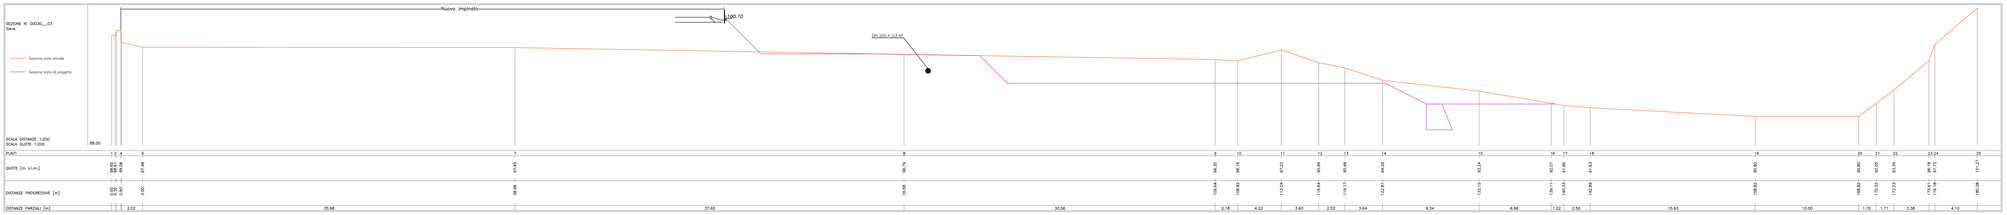

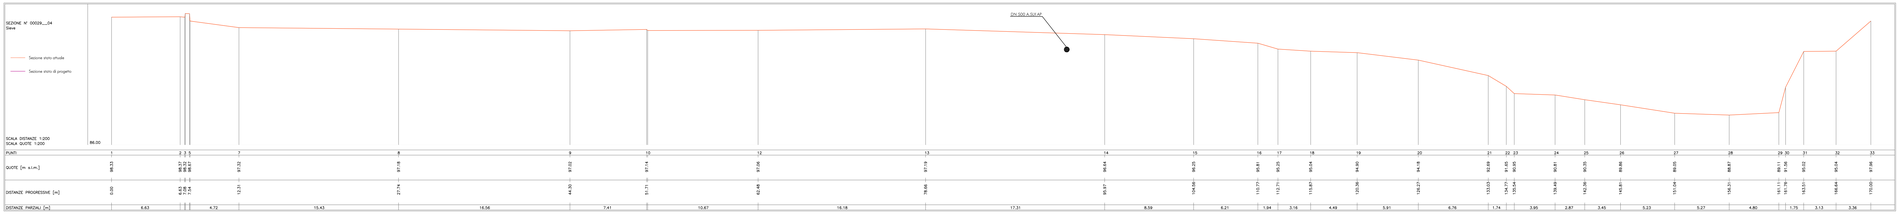

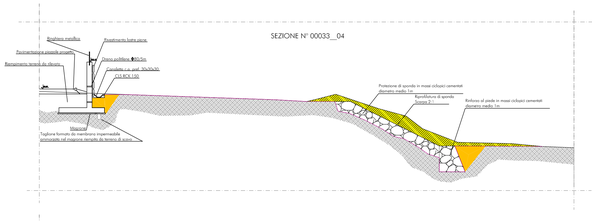

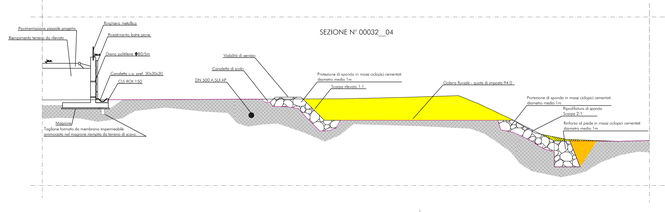

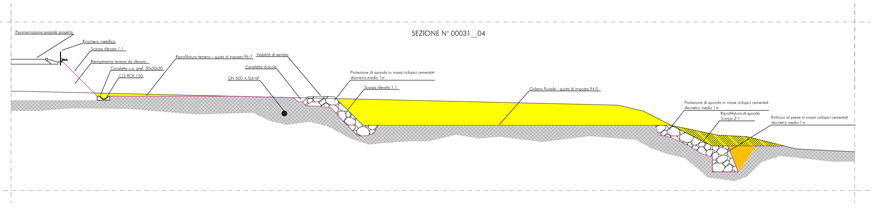

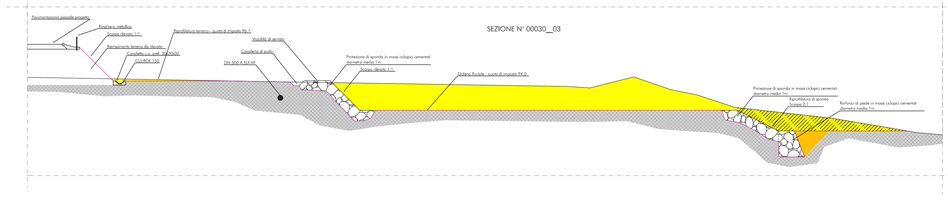

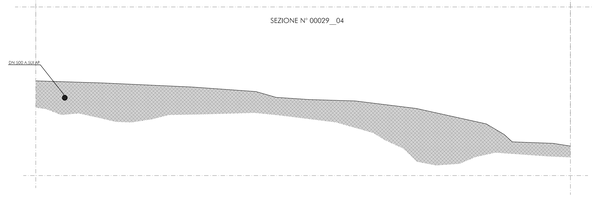

LEGENDA
- Volumi di compenso
- Sterro
- Sterro e riporto
- Scogliera in massi (ciclopici cementati)
- Profilo attuale
- Profilo di progetto

SEZIONI SOVRAPPOSTO – STERRI E RIPORTI
Scala 1:200

IMPIANTO DI TERMOVALORIZZAZIONE
"I CIPRESSI"
Comune di Rufina
Provincia di Firenze

PROPRIETA': aep Ambiente Energia Sturse S.p.A.
Via Vecchia Fiorentina, 9 - 50018 Scandicci (FI)
Tel. 055/7306711 - Fax 055/7306700

PROGETTAZIONE IMPIANTISTICA GENERALE:
TIRU S.r.l. Ingegneria Servizi Impianti
TIRU S.r.l. Ingegneria
Valdisieve Società Consortile a r.l.
Via Garibaldi, 7 - 50060 Pelago (FI)
Tel. 055/8320371 - Fax 055/8320372
TM E. S.p.A.
Via Lombardia, 31 - 50018 Scandicci (FI)
Tel. 055/7308411 - Fax 055/7308420

OPERE CIVILI
PROGETTO DEFINITIVO

GPA Ingegneria S.r.l.
www.gpaingegneria.it

AZIENDA CON SISTEMA QUALITA' CERTIFICATO DA DNV = UNI EN ISO 9001 =

Progettista Responsabile e Coordinatore Generale: **Giovanni Cardinale**

Progettazione Architettonica: **Giovanni Cardinale**, **Lara Righi**, **Antonio Viceconti**

Progettazione Strutturale ed Infrastrutturale: **Paolo Spinelli**, **Giovanni Cardinale**, **Michelangelo Micheloni**, **Eleonora Rossi**, **Stefano Mazzanti**, **Simone Cannelli**, **Maurizio Sacchetti**

Consulenti:

Procedimento Amministrativo: **Andrea Failli**

Idraulica: **Tiziano Staiano** (Sudtirolydrogeo)

REV	DESCRIZIONE	ESEG.	CONTR.	APPR.	DATA
3	REVISIONE	T.S.	GC	GC	Gennaio 2006
2	REVISIONE	T.S.	GC	GC	Giugno 2005
1	REVISIONE	T.S.	GC	GC	02/07/04
0	EMISSIONE	T.S.	GC	GC	14/05/04

OGGETTO: **Opere idrauliche: particolari costruttivi e sistemazione di sponda**

SCALA: 1:200 — ELABORATO n.: IDR10006

COMMESSA: C030/40 — NOME FILE: IDR10006-C030/40-D-SOR3.dwg

Via C. da S.Giovanni, 87 - 52027 San Giovanni Valdarno (AR)
tel.055.9123263 fax. 055.9419821 e - mail gpaingegneria@gpaingegneria.it
Viale della Repubblica, 279 - 59100 Prato - tel. 0574.574245 - fax. 0574.571394
e - mail gpaprato@gpaingegneria.it