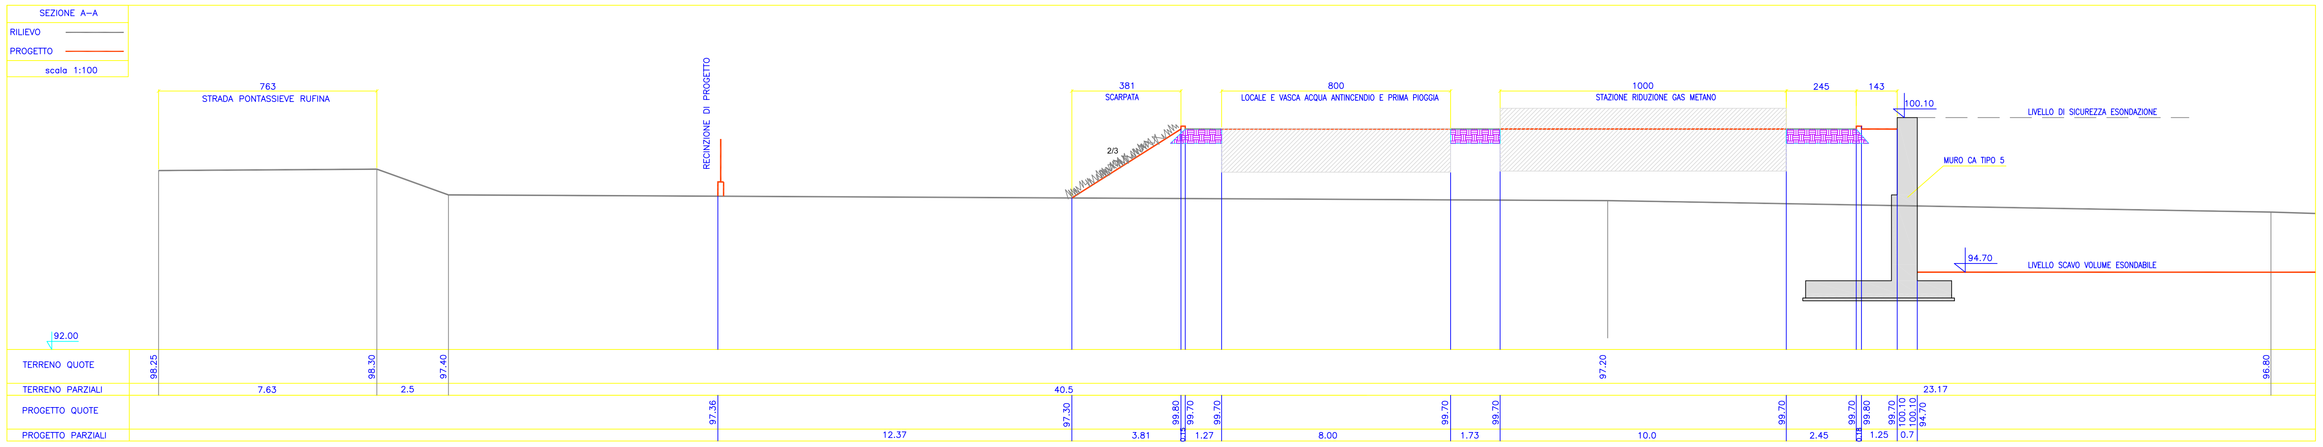

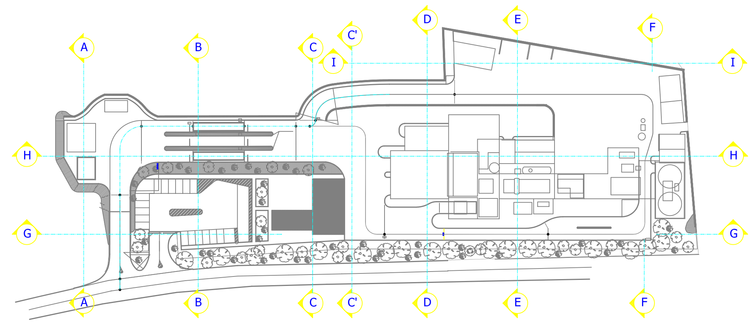

PLANIMETRIA UBICAZIONE SEZIONI
scala 1:100

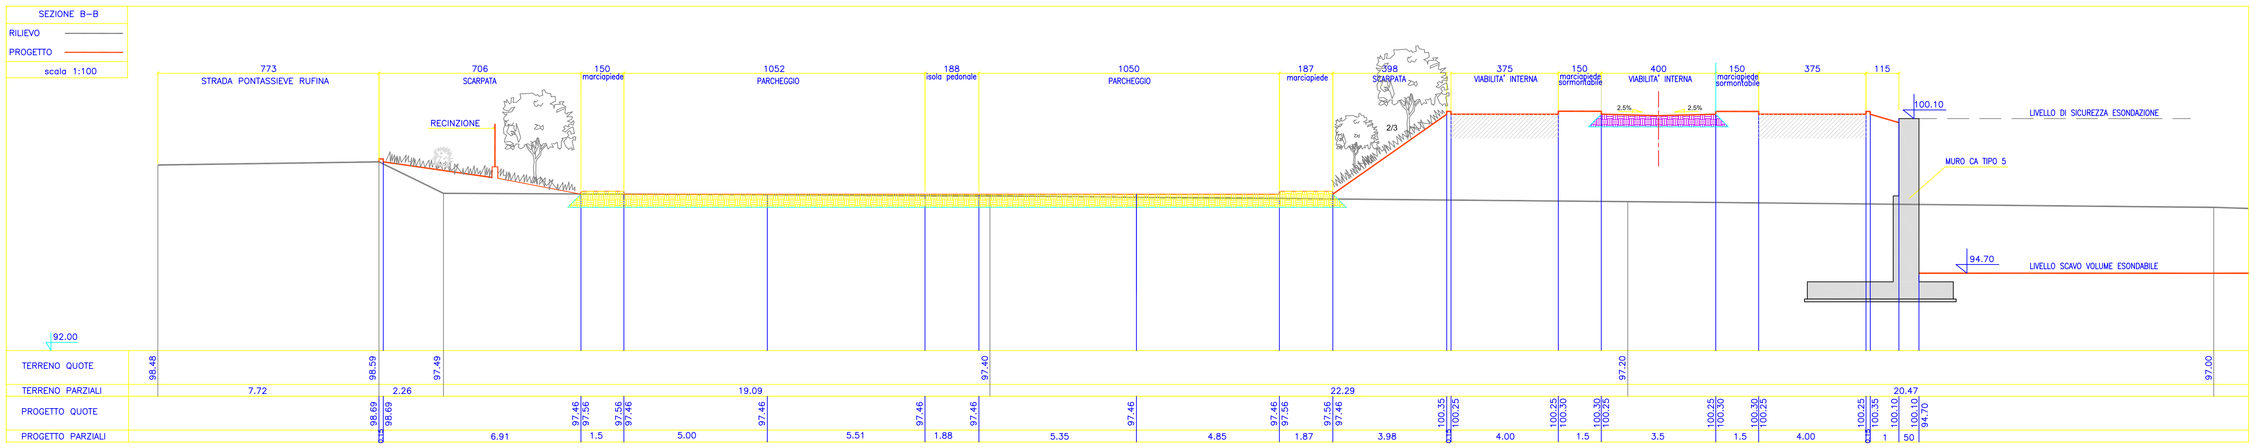

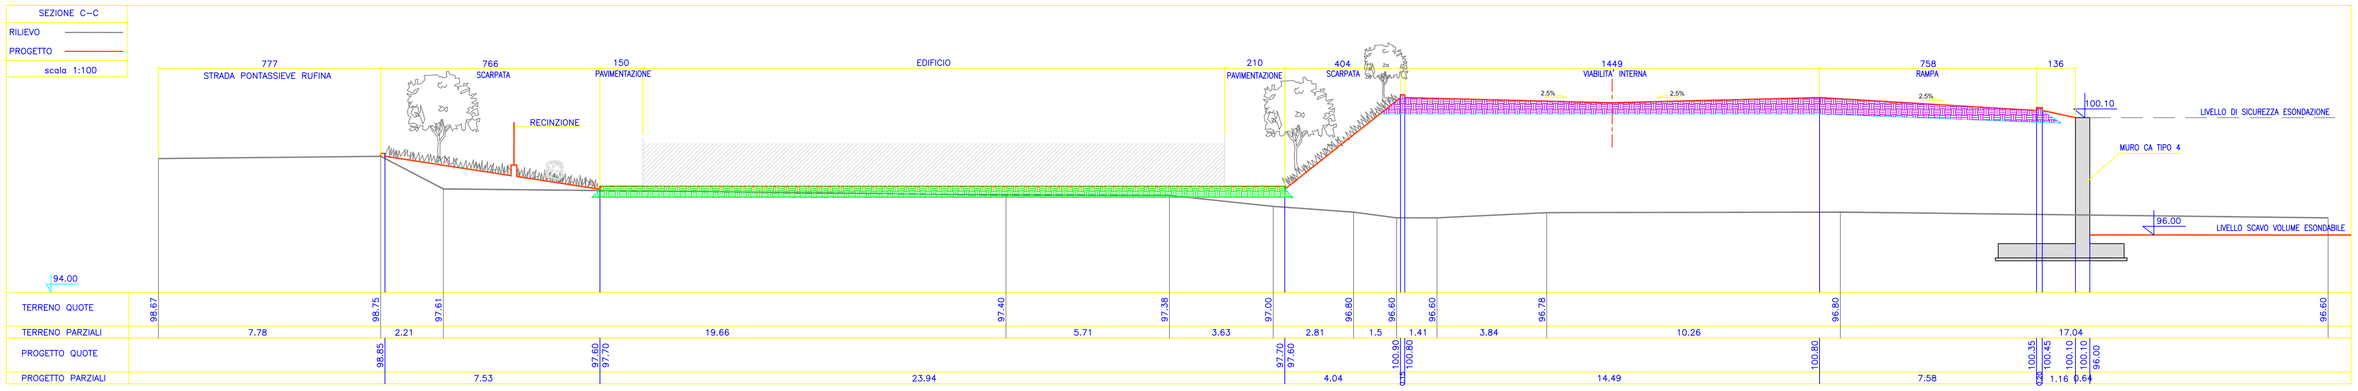

LEGENDA PACCHETTI STRADALI

- PACCHETTO STRADALE
- PACCHETTO PARCHEGGIO
- PACCHETTO PEDONALE
- PACCHETTO P.LE ESISTENTE

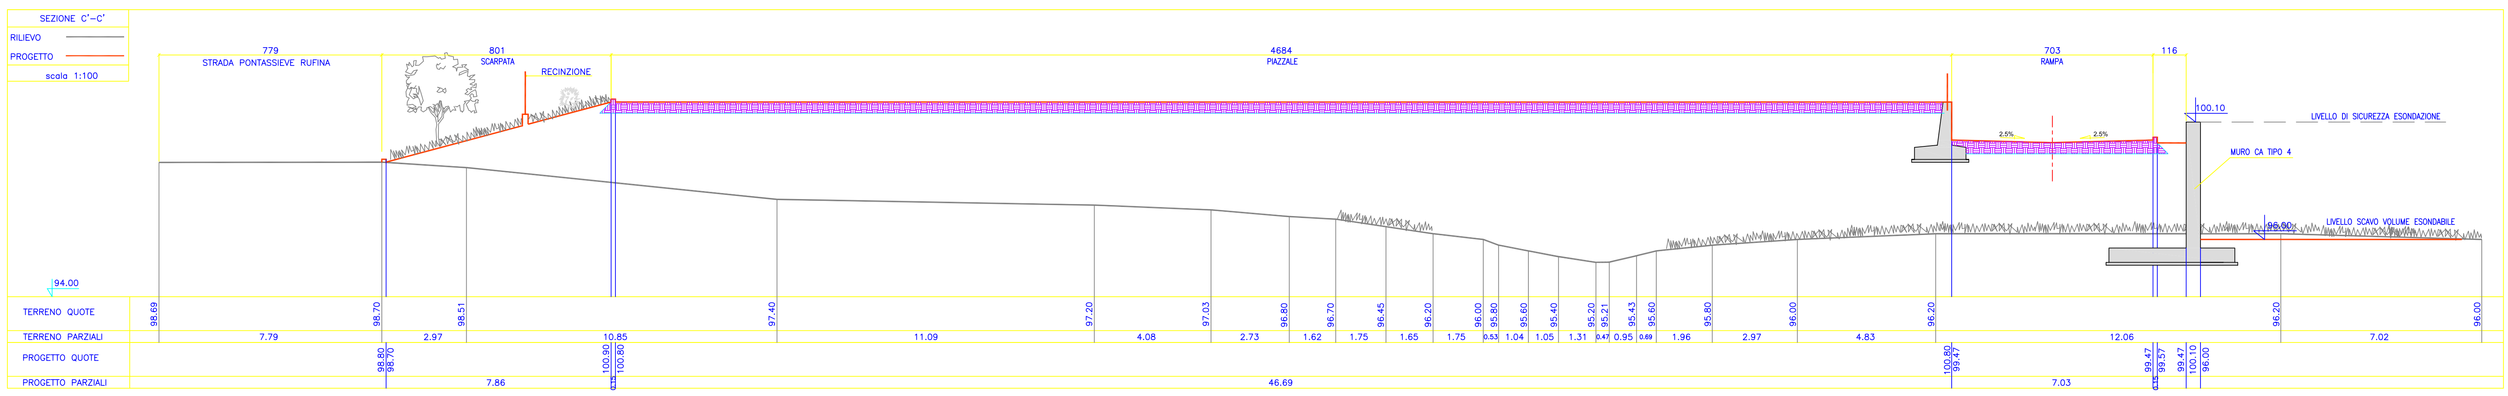

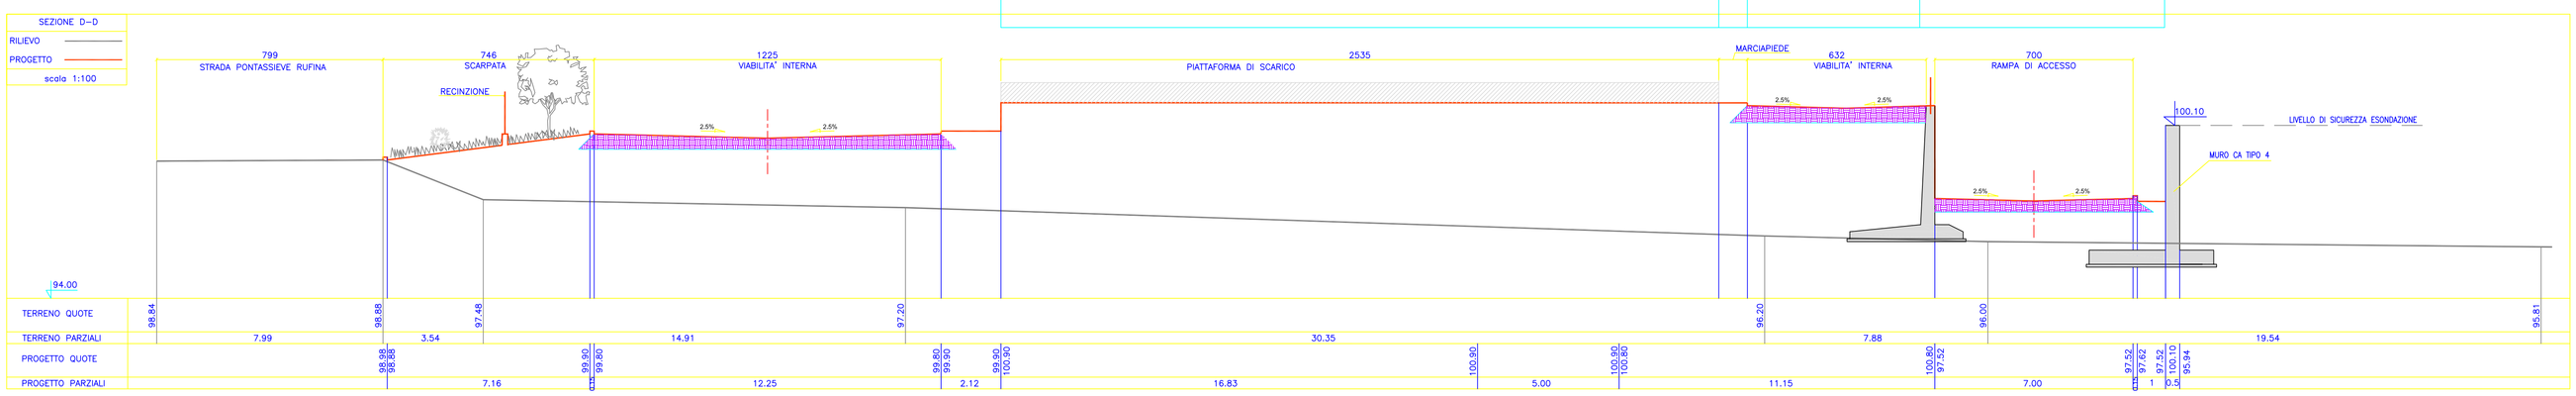

IMPIANTO DI TERMOVALORIZZAZIONE
"I CIPRESSI"
Comune di Rufina
Provincia di Firenze

PROPRIETA':
aer Termovalorizzatore Energia Rinnova S.p.A.
Via Aldo Moro, 4 - 50065 Pontassieve (FI) - Tel. 055 8368411 - Fax 055 8368400 - C.F. - P.IVA 06175130482

PROGETTAZIONE IMPIANTISTICA GENERALE:
Valdisieve Società Consortile a r.l. — T.M.E. S.p.A.

OPERE CIVILI
PROGETTO DEFINITIVO

GPA Ingegneria S.r.l.
www.gpaingegneria.it

AZIENDA CON SISTEMA QUALITA' CERTIFICATO DA DNV
UNI EN ISO 9001

Progettista Responsabile e Coordinatore Generale: **Giovanni Cardinale**

Progettazione Architettonica: **Giovanni Cardinale**, **Lara Righi**, **Antonio Viceconti**

Progettazione Strutturale ed Infrastrutturale: **Paolo Spinelli**, **Giovanni Cardinale**, **Michelangelo Micheloni**, **Eleonora Rossi**, **Stefano Mazzanti**, **Simone Cannelli**, **Maurizio Sacchetti**

Consulenti:

Procedimento Amministrativo: **Andrea Failli**

Idraulica: **Tiziano Staiano** (Studio Hydrologeo)

REV	DESCRIZIONE	ESEG.	CONTR.	APPR.	DATA
3	REVISIONE GENERALE	I.R.	GC	GC	01/2006
2	REVISIONE GENERALE	M.R.	GC	GC	06/2005
1	REVISIONE	F.C.	GC	GC	05/07/04
0	EMISSIONE	F.C.	GC	GC	14/05/04

OGGETTO: **Sezioni trasversali - tavola 1 -**

SCALA: 1:100 ELABORATO n.: RDR10022

COMMESSA: C03040 NOME FILE: RDR10022-C03001-D-00R2.dwg

Via G. da S.Giovanni, 87 - 52027 San Giovanni Valdarno (AR) -
tel.055/9121263 fax. 055/9418322 e - mail gpa@gpaingegneria.it
Viale della Repubblica, 279 - 59100 Prato - tel. 0574.574545 - fax. 0574.571394
e - mail gpaprato@gpaingegneria.it