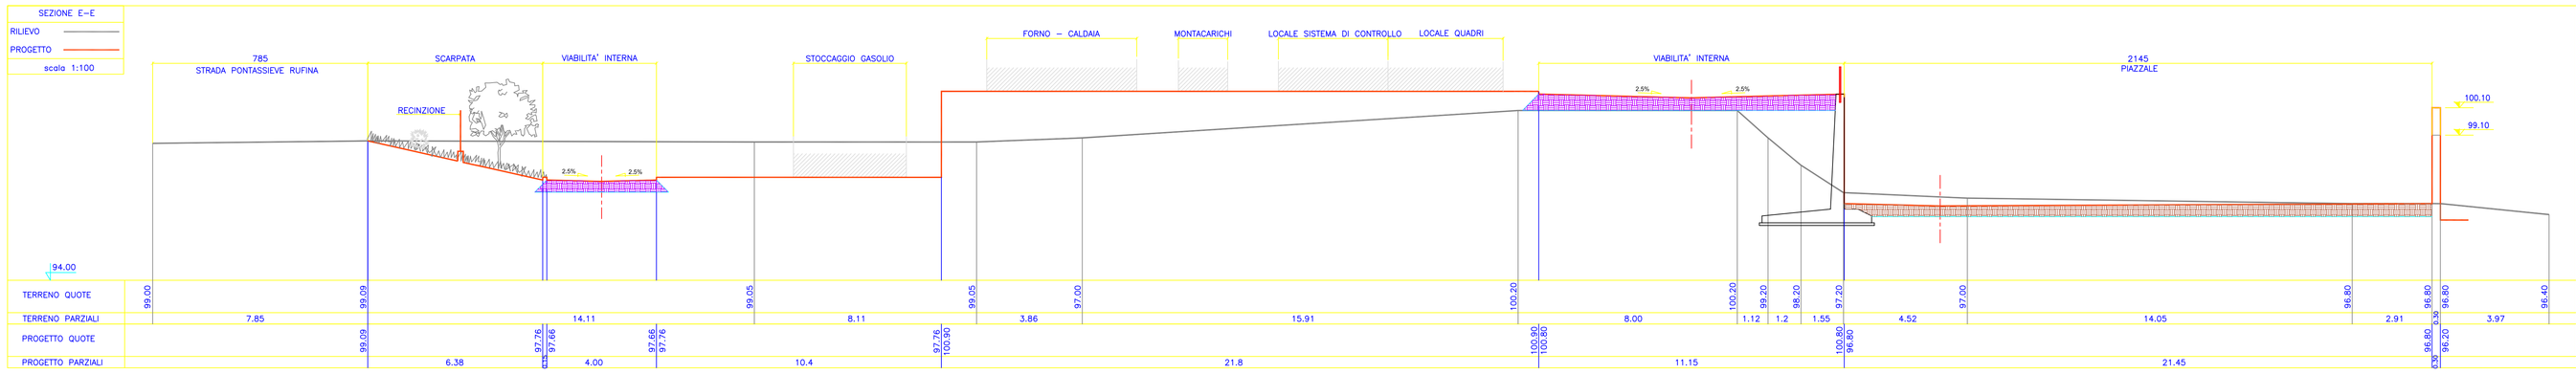

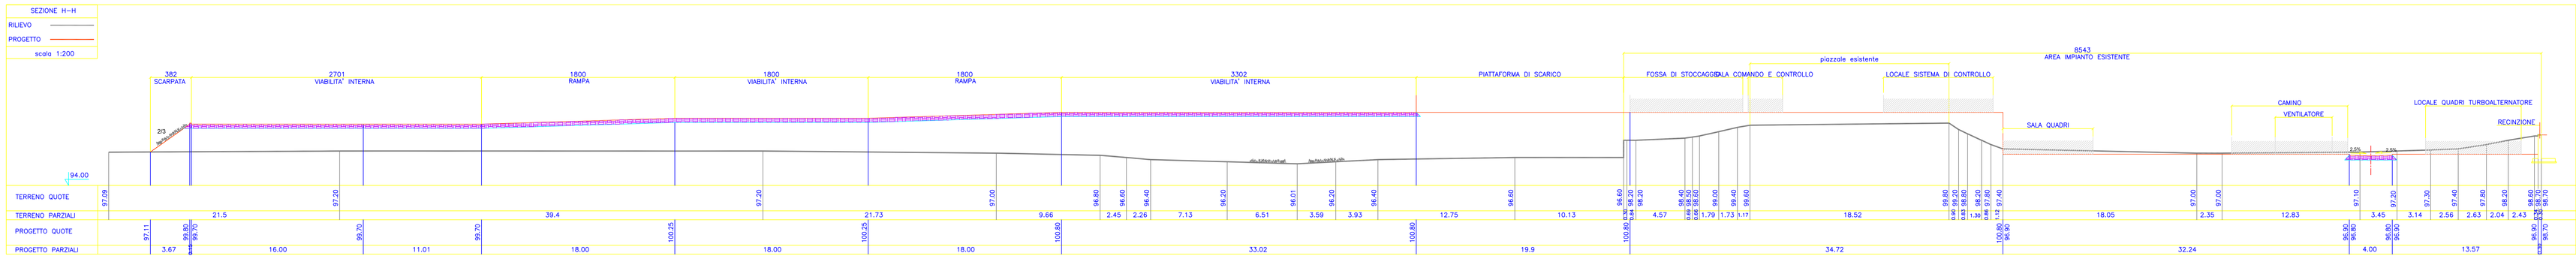

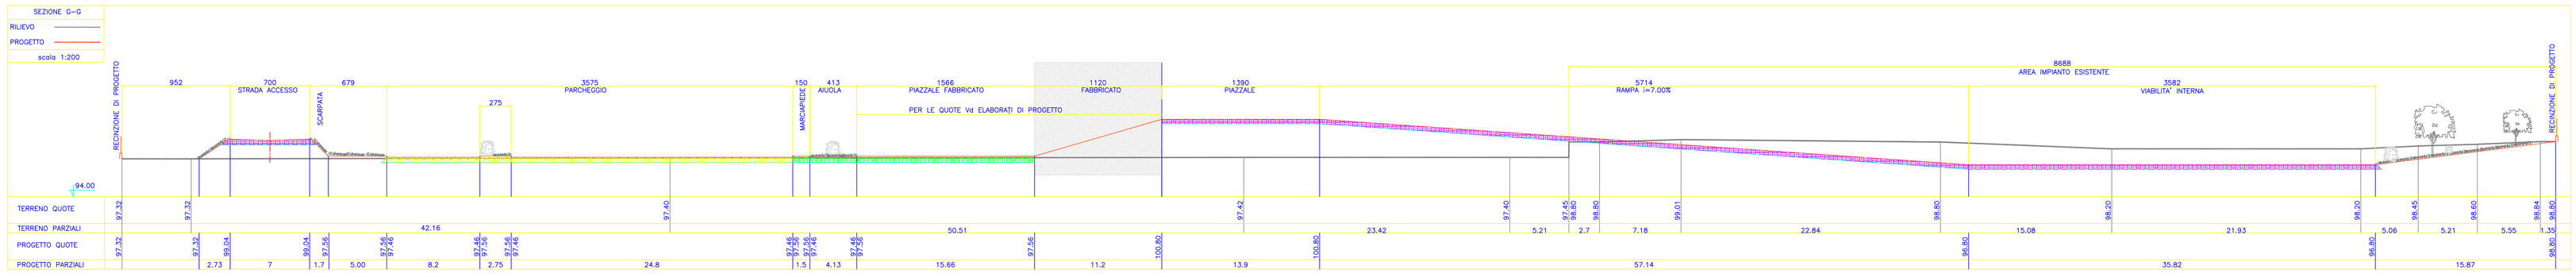

LEGENDA PACCHETTI STRADALI

- PACCHETTO STRADALE
- PACCHETTO PARCHEGGIO
- PACCHETTO PEDONALE
- PACCHETTO P.LE ESISTENTE

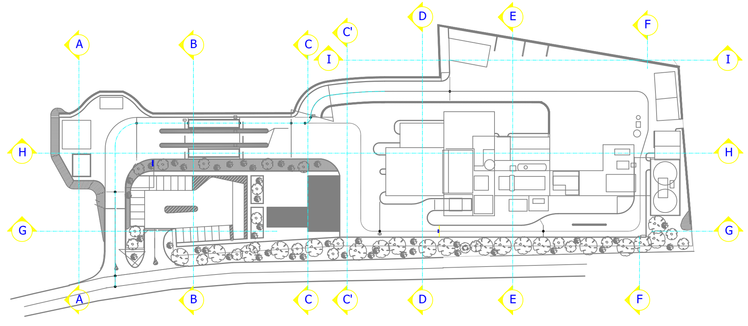

PLANIMETRIA UBICAZIONE SEZIONI

scala 1:100

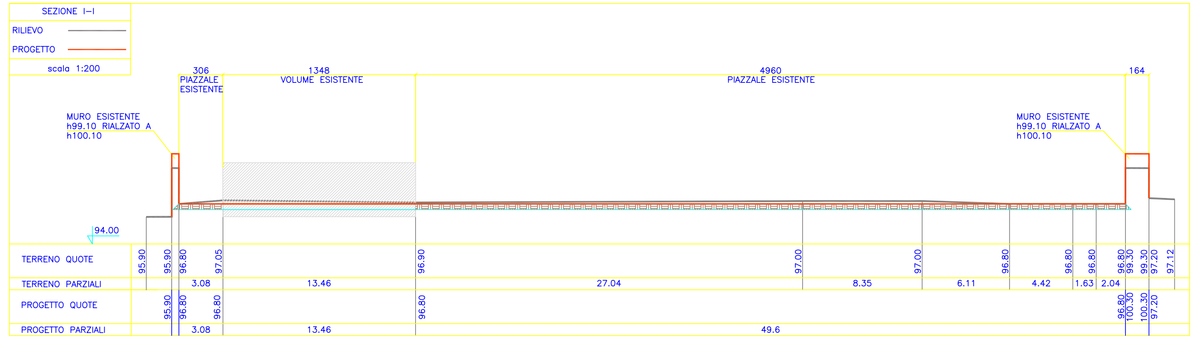

IMPIANTO DI VALORIZZAZIONE
Rufina
Provincia di Firenze

PROPRIETA: aer Ambiente Energia Reame S.p.A.

PROGETTAZIONE IMPIANTISTICA GENERALE:

Italbiogas Società Consortile a r.l. — TME S.p.A.

OPERE CIVILI
PROGETTO DEFINITIVO

GPA ingegneria S.r.l.
www.gpaingegneria.it

AZIENDA CON SISTEMA QUALITA' CERTIFICATO DA DNV UNI EN ISO 9001

Progettista Responsabile e Coordinatore Generale: **Giovanni Cardinale**

Progettazione Architettonica: **Giovanni Cardinale**, **Lara Righi**, **Antonio Vicecontì**

Progettazione Strutturale ed Infrastrutturale: **Paolo Spinelli**, **Giovanni Cardinale**, **Michelangelo Micheloni**, **Eleonora Rossi**, **Stefano Mazzanti**, **Simone Connelli**, **Maurizio Sacchetti**

Consulenti:

Procedimento Amministrativo: **Andrea Failli**

Idraulica: **Tiziano Staiano** (Italbiogas)

REV	DESCRIZIONE	ESEGI.	CONTR.	APPR.	DATA
2	REVISIONE GENERALE	I.D.	GC	GC	06/09/05
1	REVISIONE	S.C.	GC	GC	05/07/04
0	EMISSIONE	S.C.	GC	GC	14/05/04

OGGETTO: **Sezioni trasversali - tavola 2 -**

SCALA: 1:100–1:200 ELABORATO n.: RDR10023

COMMESSA: C03040 NOME FILE: RDR10023-C03001D-D002.dwg

Via C. da S.Giovanni, 87 - 52027 San Giovanni Valdarno (AR) -
tel.055.9119263 fax. 055.9438027 e - mail:gpaingegneria@gmail.it
Viale della Repubblica, 279 - 59100 Prato - tel. 0574.574545 - fax. 0574.571394
e - mail:gpaingegneria@gmail.it