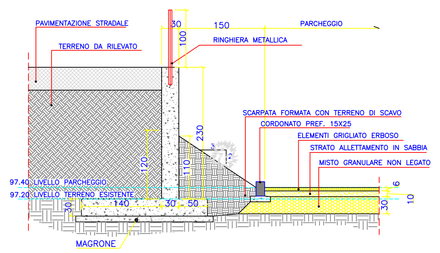

MURO M1: SEZIONE TRASVERSALE
scala 1:50

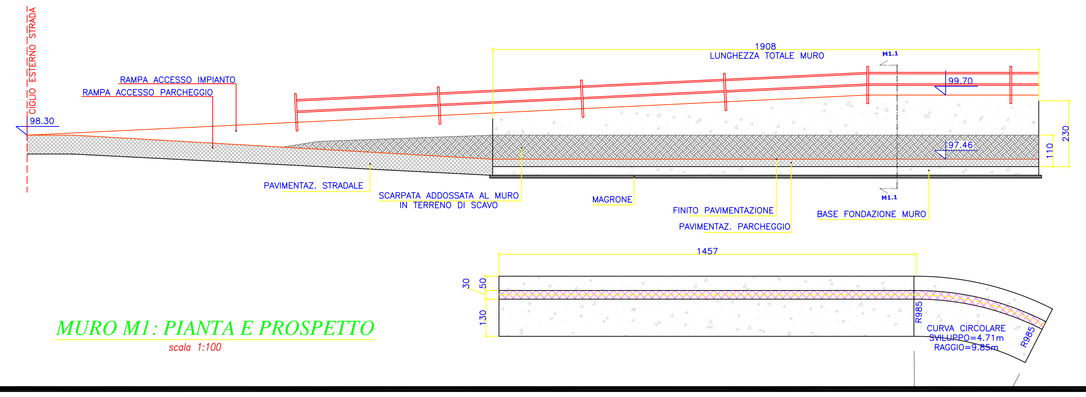

MURO M1: PIANTA E PROSPETTO
scala 1:100

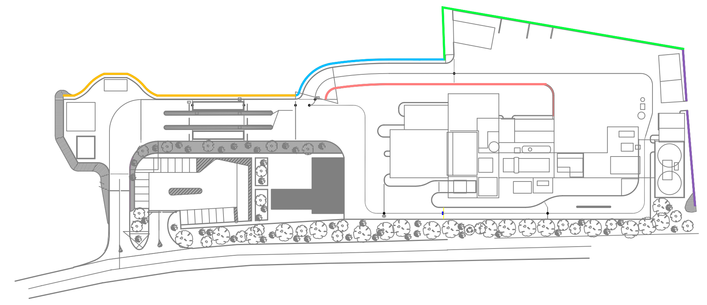

PLANIMETRIA UBICAZIONE OPERE
scala 1:1000

TERRENO E MATERIALI	
COPRIFERRO	SOLETTA 3cm FONDAZIONI E PIEDRITTI 4cm
CALCESTRUZZO	Rck250
ACCIAIO PER C.A.	Fe8444c
CARICO AMMISSIBILE	2.5 Kg/cm²

QUADRO OPERE DI SOSTEGNO		
MURO 1		muro in CA altezza 230cm L415.05m
MURO 2		muro in CA altezza massima 425cm L475.65m
MURO 3		rialzamento di 100cm di muro esistente lin. alla quota 100.10 L=933.36m
MURO 4		muro in CA altezza 440cm, testa muro quota 100.10 L=845.34m
MURO 5		muro in CA altezza 370cm testa muro quota 100.10 L=86.00m
MURO 6		muro in CA altezza 220cm L417.75+33.50m
SCARPATA		scarpata con terreno da riporto e di scavo con inclinazione 2/3

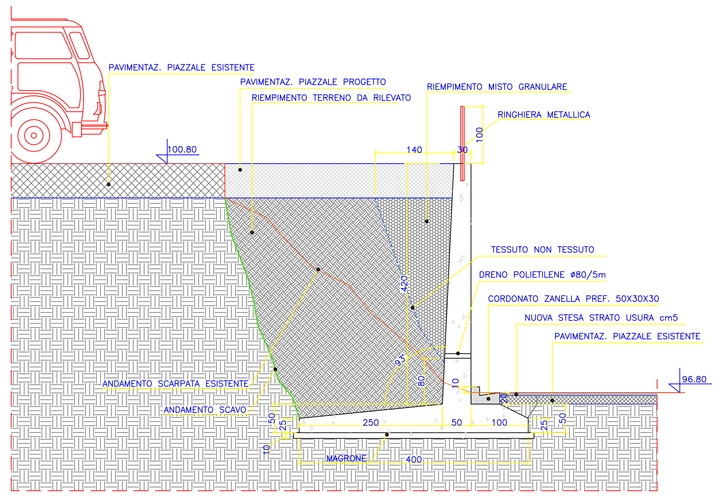

MURO M2: SEZIONE TRASVERSALE
scala 1:50

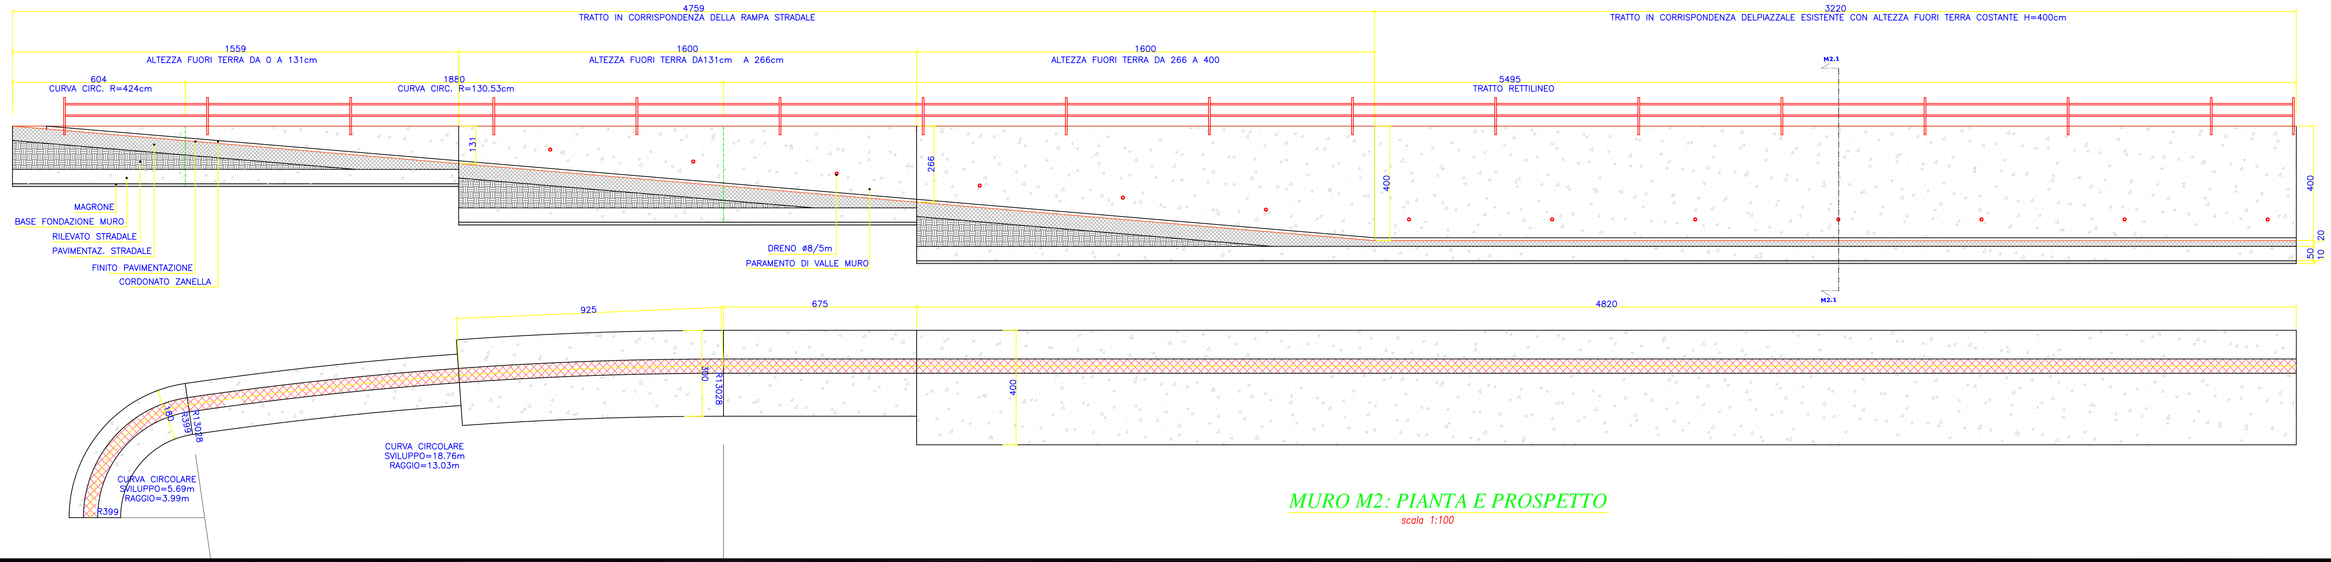

MURO M2: PIANTA E PROSPETTO
scala 1:100

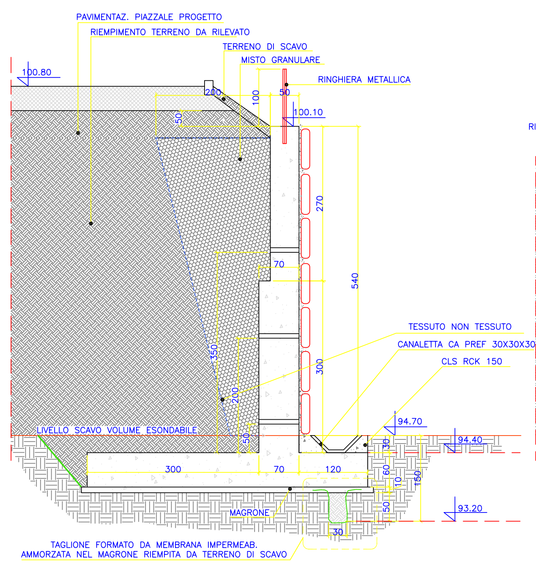

MURO M5: SEZIONE M5.1
scala 1:50

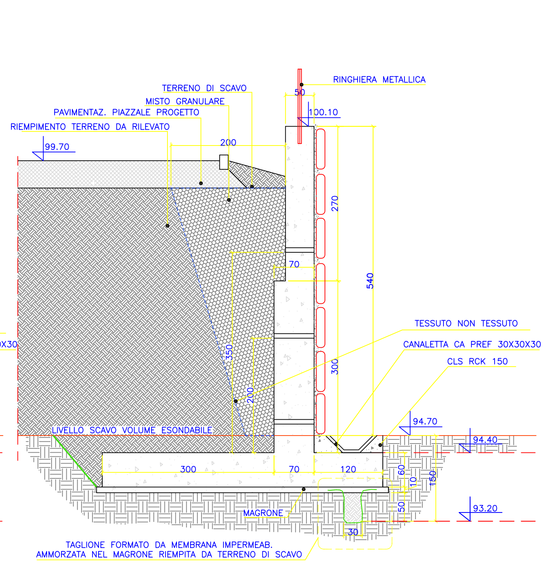

MURO M5: SEZIONE M5.2
scala 1:50

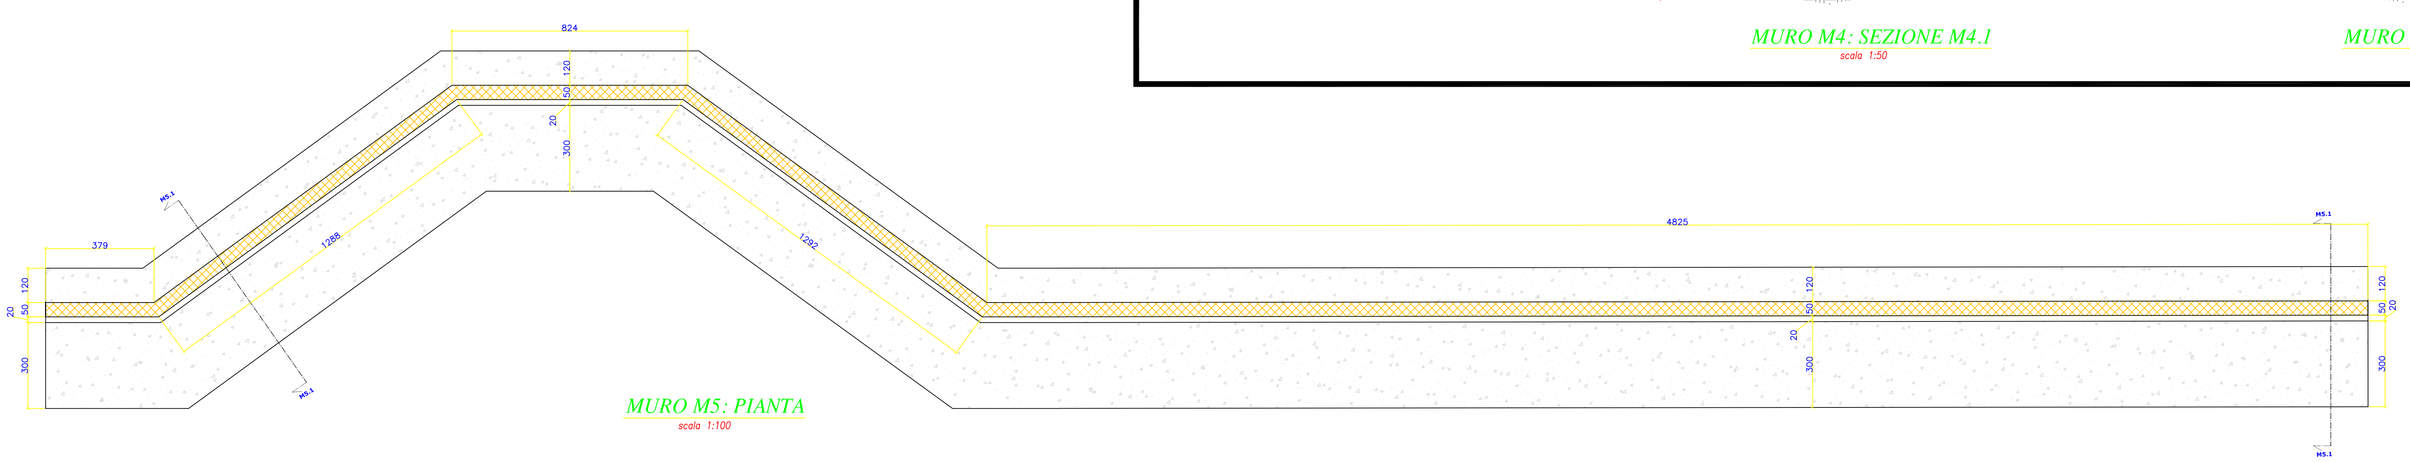

MURO M5: PIANTA
scala 1:100

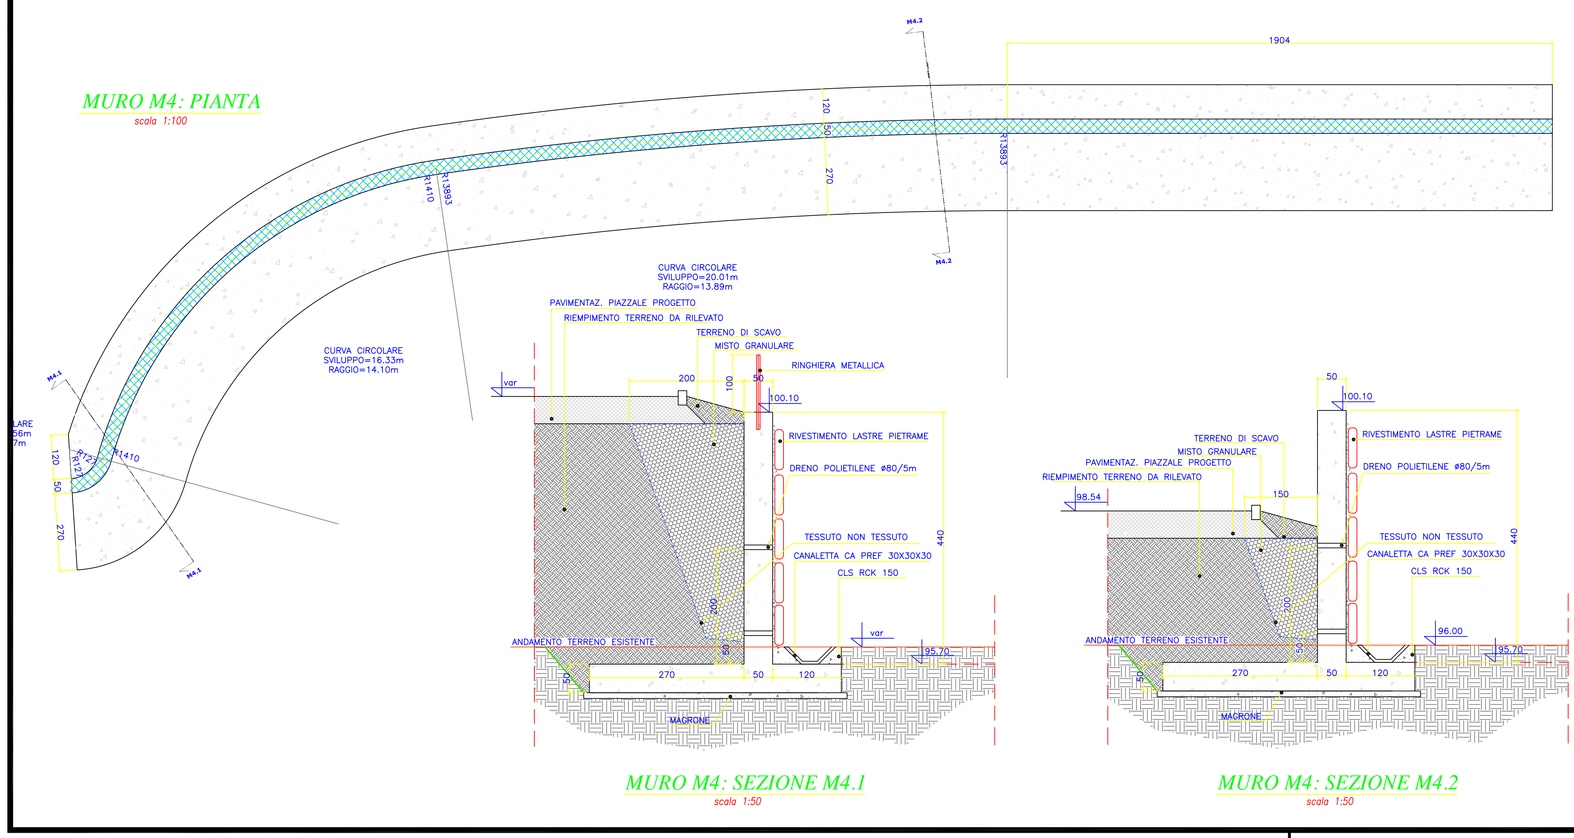

MURO M4: PIANTA
scala 1:100

MURO M4: SEZIONE M4.1
scala 1:50

MURO M4: SEZIONE M4.2
scala 1:50

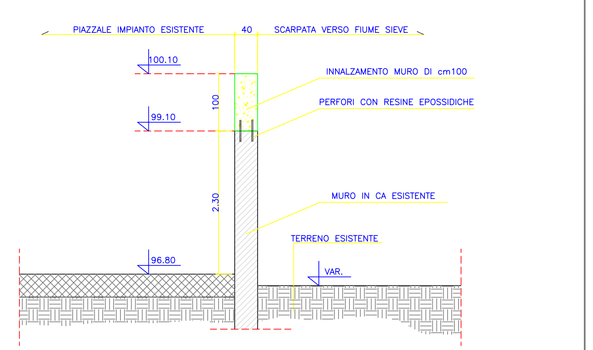

MURO M3: SEZIONE TRASVERSALE
scala 1:50

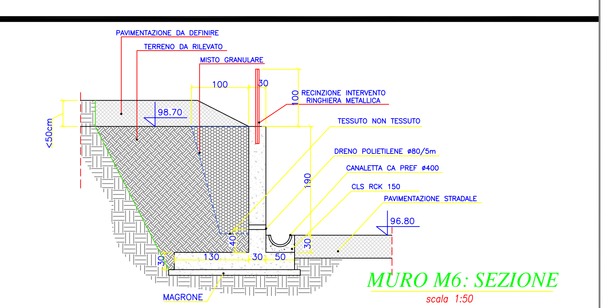

MURO M6: SEZIONE
scala 1:50

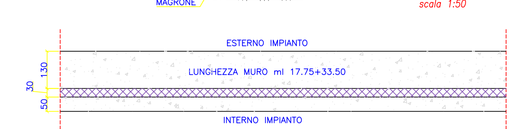

MURO M6: PIANTA
scala 1:100

IMPIANTO DI TERMOVALORIZZAZIONE
"I CIPRESSI"
Comune di Rufina
Provincia di Firenze

PROPRIETA': aer Rufina S.r.l.
Via Aldo Moro, 4 - 50065 Pontassieve (FI)
Tel. 055/8360111 - Fax 055/8360222
C.F. e P.I. 05388270484 - R.E.A. 561000

PROGETTAZIONE IMPIANTISTICA GENERALE:
ITIRU ENGINEERING
Via Ciro Menotti, 11 - 59100 Prato (PO)
Tel. 0574/1711 - Fax 0574/1711
Valdibrevo Società Consortile a r.l.
Via Ciro Menotti, 11 - 59100 Prato (PO)
Tel. 0574/1711 - Fax 0574/1711
TM.E.S.S.A.
Via Ciro Menotti, 11 - 59100 Prato (PO)
Tel. 0574/1711 - Fax 0574/1711

OPERE CIVILI
PROGETTO DEFINITIVO

GPA Ingegneria S.r.l.
www.gpaingegneria.it

AZIENDA CON SISTEMA QUALITA' CERTIFICATO DA DNV
UNI EN ISO 9001

Progettista Responsabile e Coordinatore Generale: **Giovanni Cardinale**

Progettazione Architettonica: **Giovanni Cardinale**, **Lara Righi**, **Antonio Viceconti**

Progettazione Strutturale ed Infrastrutturale: **Paolo Spinelli**, **Giovanni Cardinale**, **Michelangelo Micheloni**, **Eleonora Rossi**, **Stefano Mazzanti**, **Simone Cannelli**, **Maurizio Sacchetti**

Consulenti:

Procedimento Amministrativo: **Andrea Falili**

Idraulica: **Tiziano Staiano** studiomdrogeo

REV	DESCRIZIONE	ESEG.	CONTR.	APPR.	DATA
2	REVISIONE GENERALE	U.D.	GC	GC	06/2005
1	REVISIONE	S.C.	GC	GC	02/07/04
0	EMISSIONE	S.C.	GC	GC	14/05/04

OGGETTO: **Opere di sostegno**

SCALA: varie — ELABORATO n.: RDR10025

COMMESSA: CC0340 — NOME FILE: RDR10005-CC0001D-D0R2.dwg

Via G. de S.Giovanni, 87 - 52027 San Giovanni Valdarno (AR) - tel.055.912.5815 fax. 055.9418322 e - mail gpa@gpaingegneria.it
Viale della Repubblica, 279 - 59100 Prato - tel. 0574/574545 - fax. 0574.571394
e - mail gpa@gpaingegneria.it