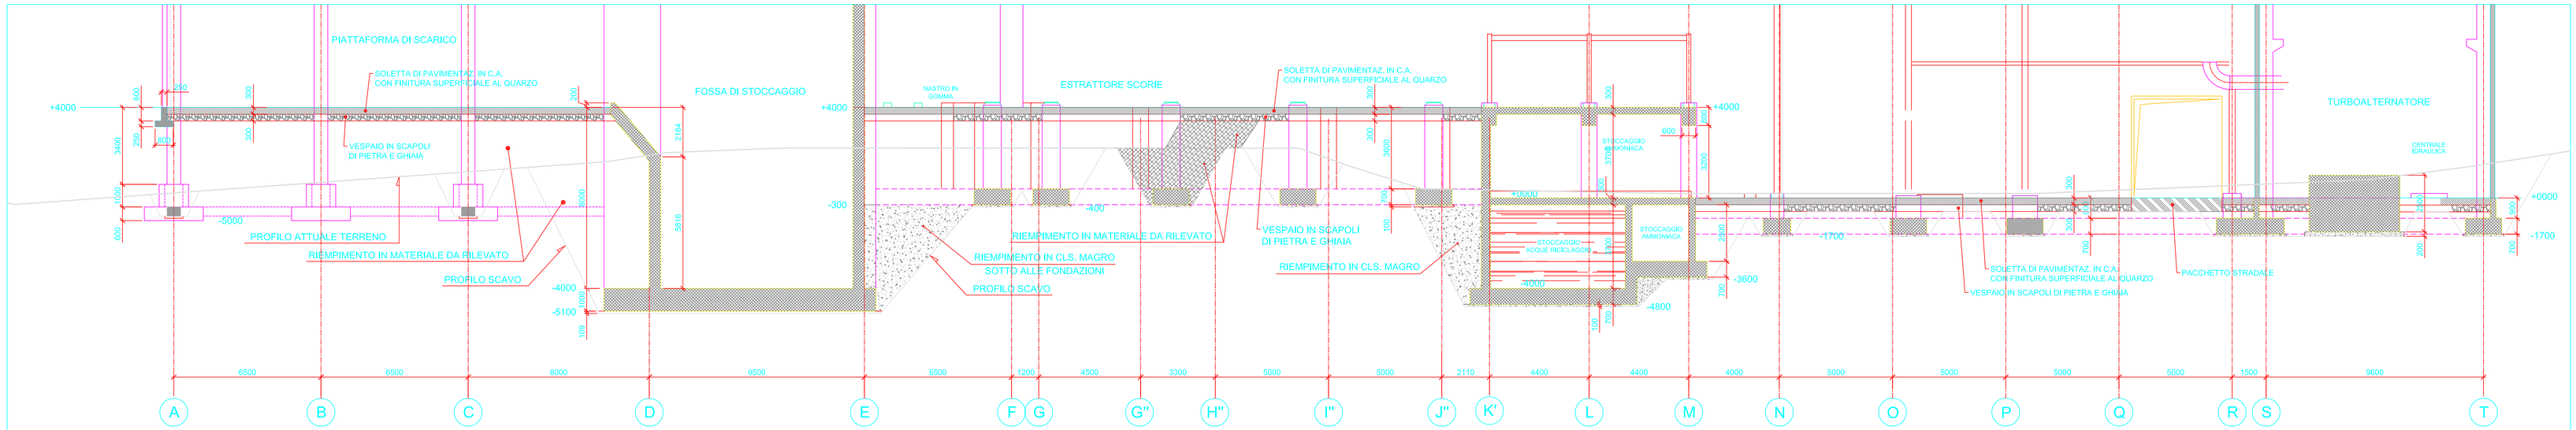

Sezione A-A

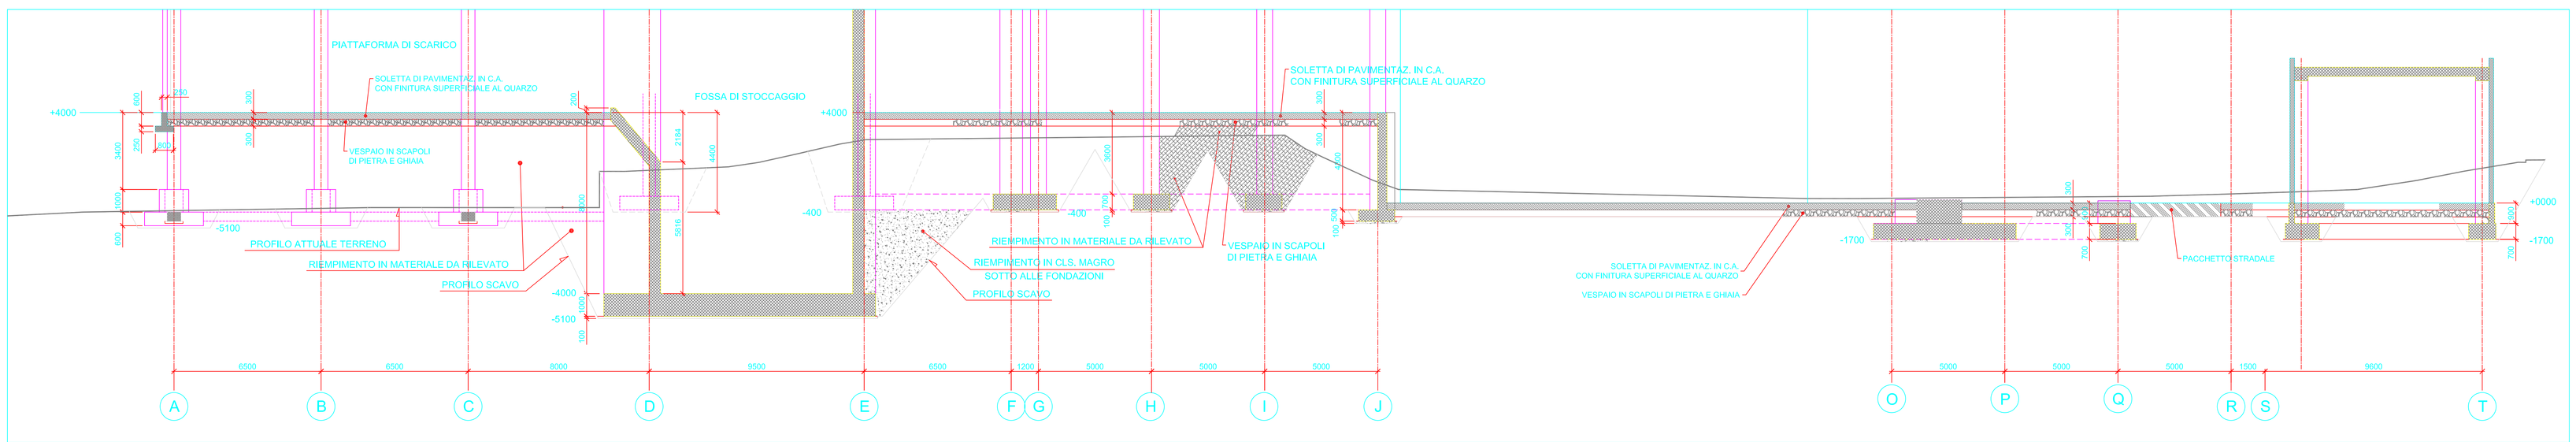

Sezione B-B

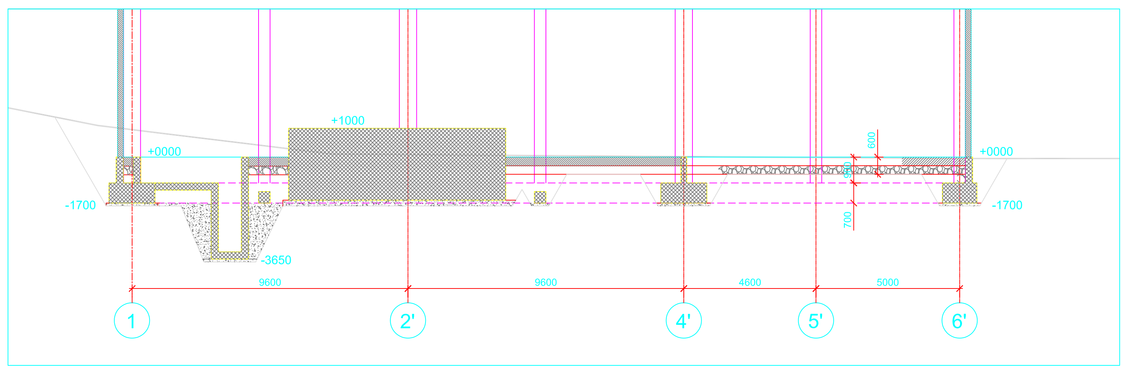

Sezione F-F

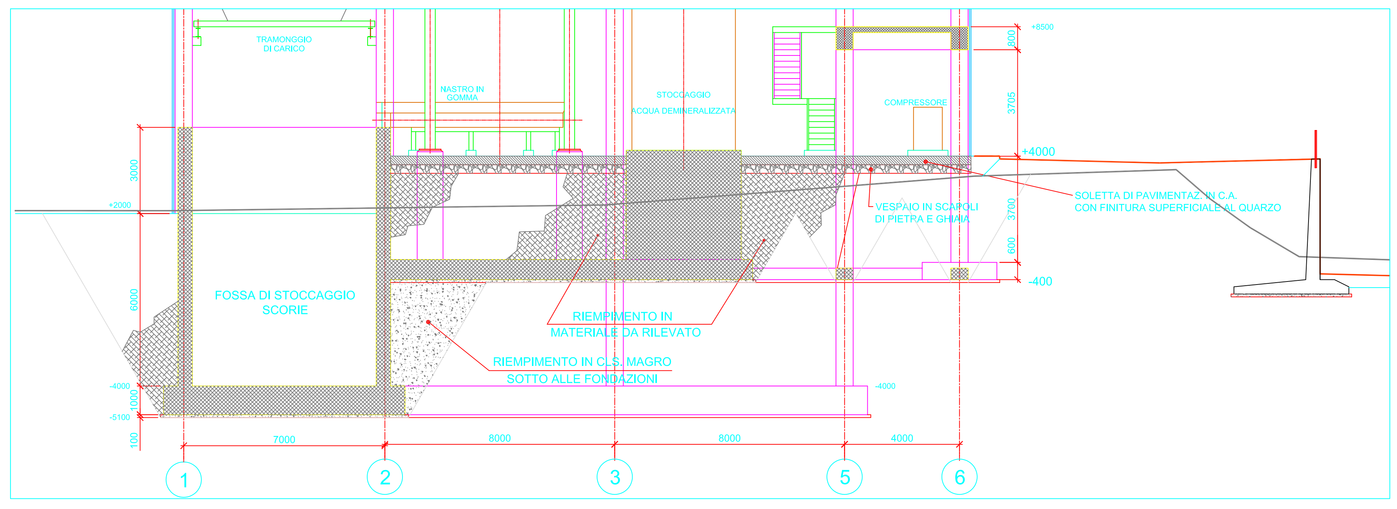

Sezione G-G

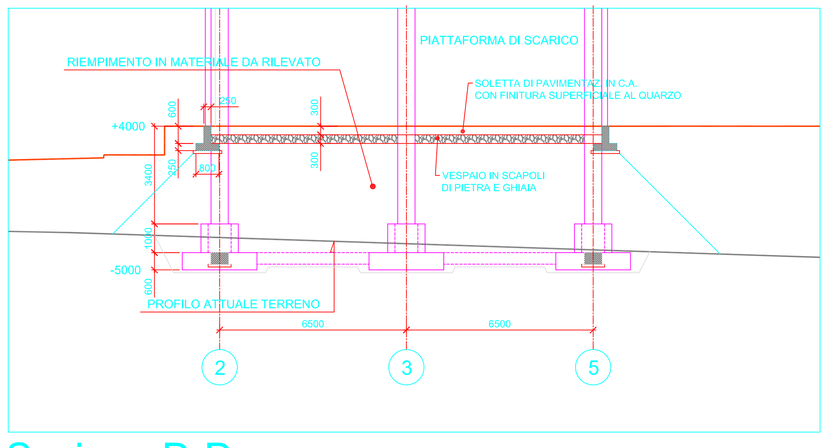

Sezione D-D

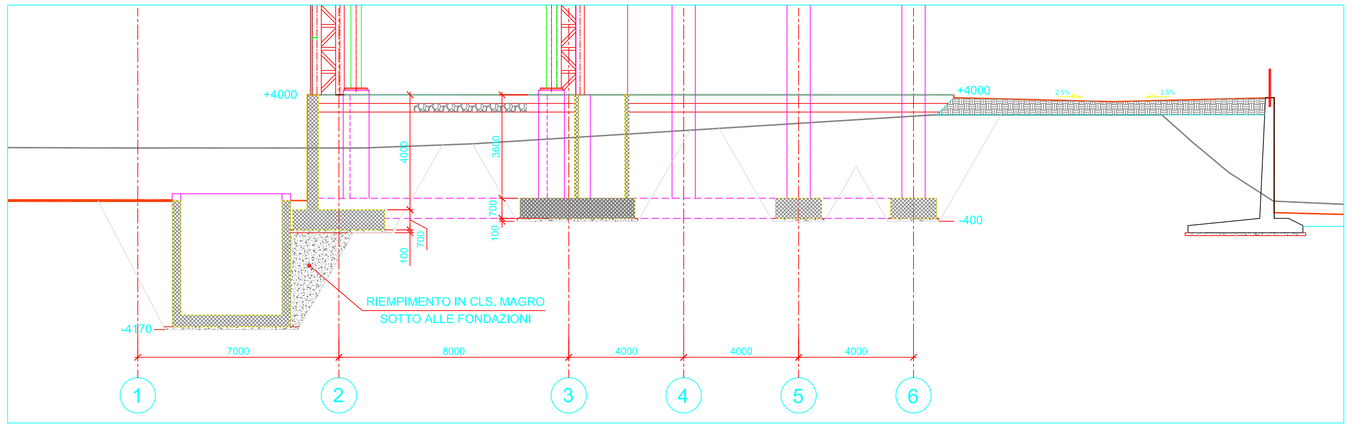

Sezione E-E

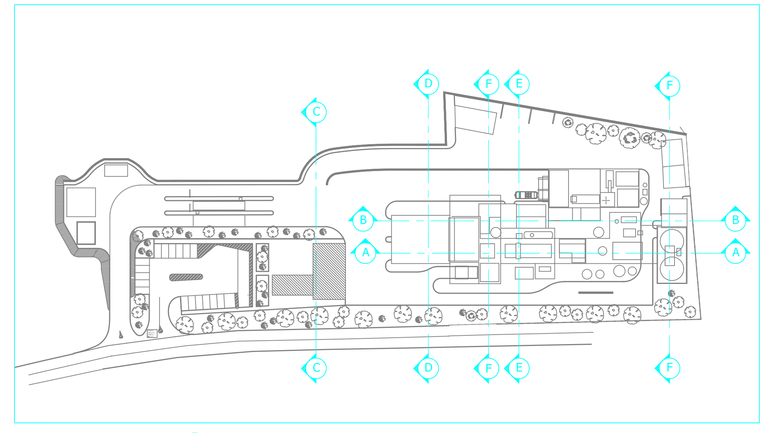

PIANTA CHIAVE

NOTE
Tutte le misure sono in mm, tranne dove diversamente specificato.
La quota ±0.000 corrisponde a 96.90 m.s.l.

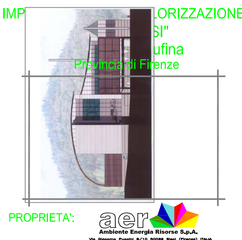

PROPRIETA': aer Ambiente Energia Ricerca S.p.A.

PROGETTAZIONE IMPIANTISTICA GENERALE:

Valdisieve Società Consortile a r.l. — TM.E. S.p.A.

OPERE CIVILI
PROGETTO DEFINITIVO

GPA Ingegneria S.r.l. www.gpaingegneria.it

AZIENDA CON SISTEMA QUALITA' CERTIFICATO DA DNV = UNI EN ISO 9001 =

Progettista Responsabile e Coordinatore Generale:	Giovanni Cardinale
Progettazione Architettonica:	Giovanni Cardinale Lara Righi Antonio Viceconti
Progettazione Strutturale ed Infrastrutturale:	Paolo Spinelli Giovanni Cardinale Michelangelo Micheloni Eleonora Rossi Stefano Mazzanti Simone Connelli Maurizio Sacchetti
Consulenti:	
Procedimento Amministrativo:	Andrea Failli
Idraulica:	Tiziano Staiano (hydrohydrogeo)

1	REVISIONE GENERALE	U.O.	GC	GC	06/2005
0	EMISSIONE	S.M.	GC	GC	05/07/04
REV	DESCRIZIONE	ESEG.	CONTR.	APPR.	DATA

OGGETTO: SCAVI DI FONDAZIONE: SEZIONI

SCALA: 1:100 — ELABORATO N.: ST830014

COMMESSA: C03040 — NOME FILE: ST830014-C03040-D-00041.dwg

Via G. da S.Giovanni, 87 - 52027 San Giovanni Valdarno (AR) - tel.055.9121555 fax. 055.943812 e - mail gpaingegneria@gpaingegneria.it
Viale della Repubblica, 279 - 59100 Prato - tel. 0574.574545 - fax. 0574.571394 e - mail gpaingegneria@gpaingegneria.it