
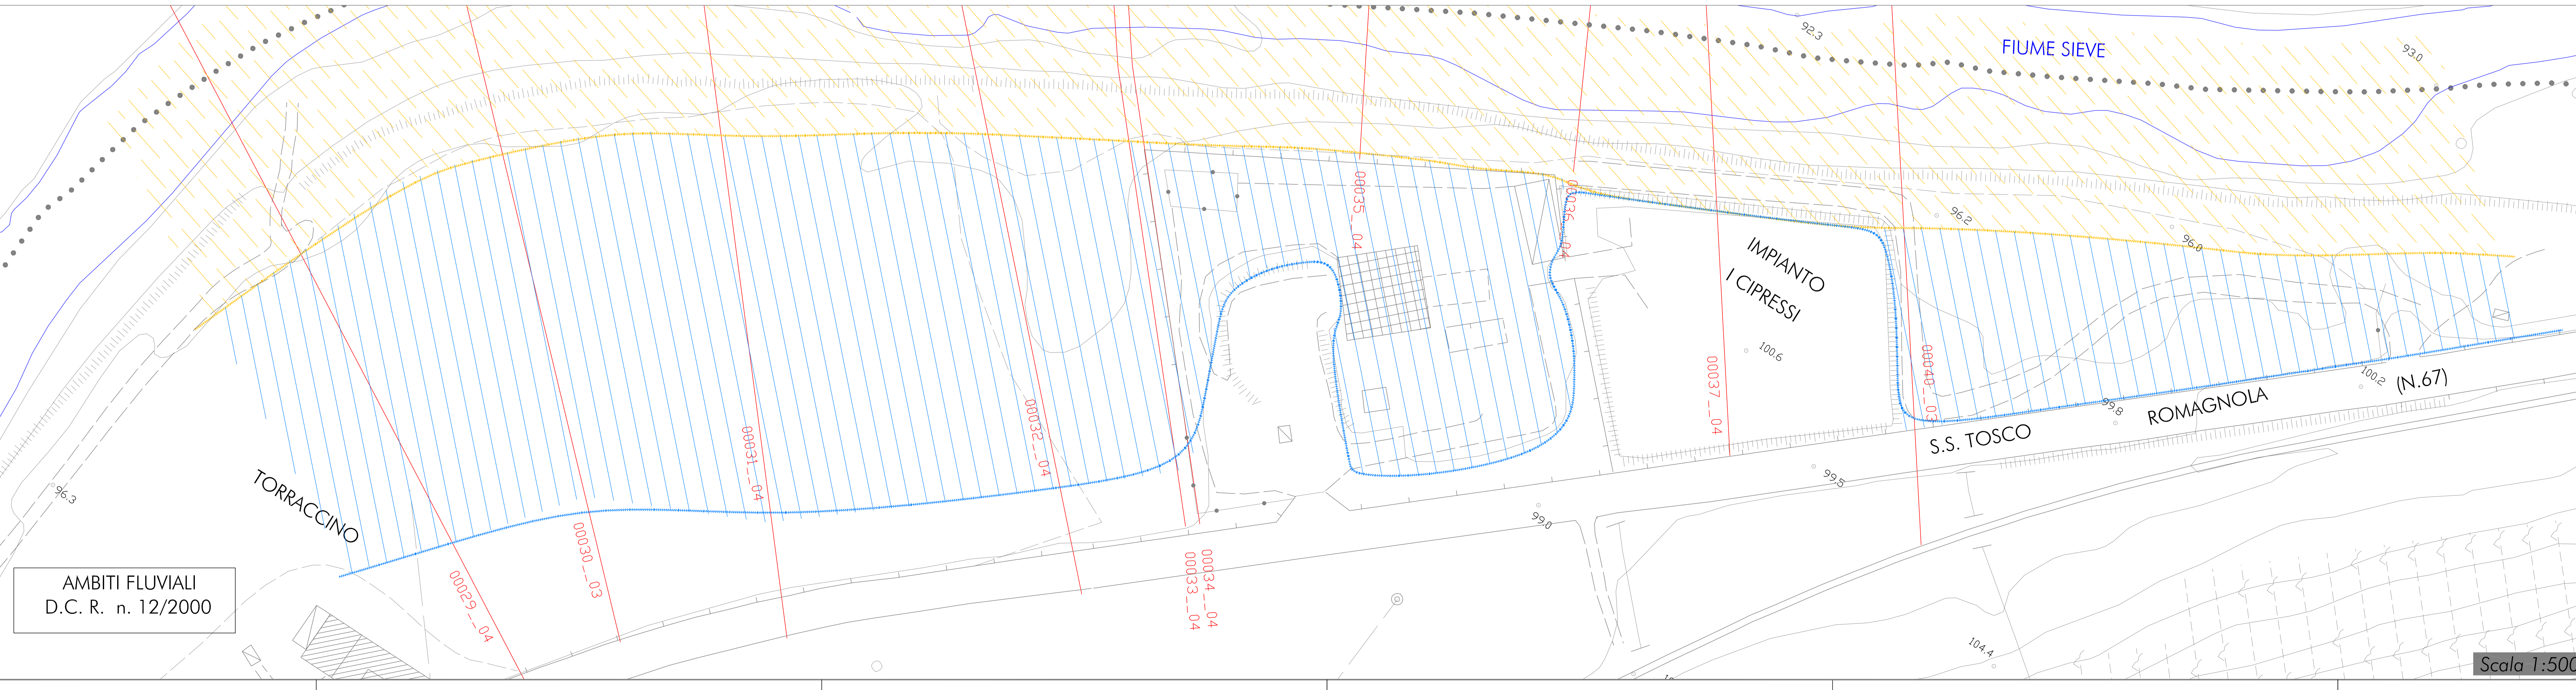


Sezioni fluviali e profilo longitudinale

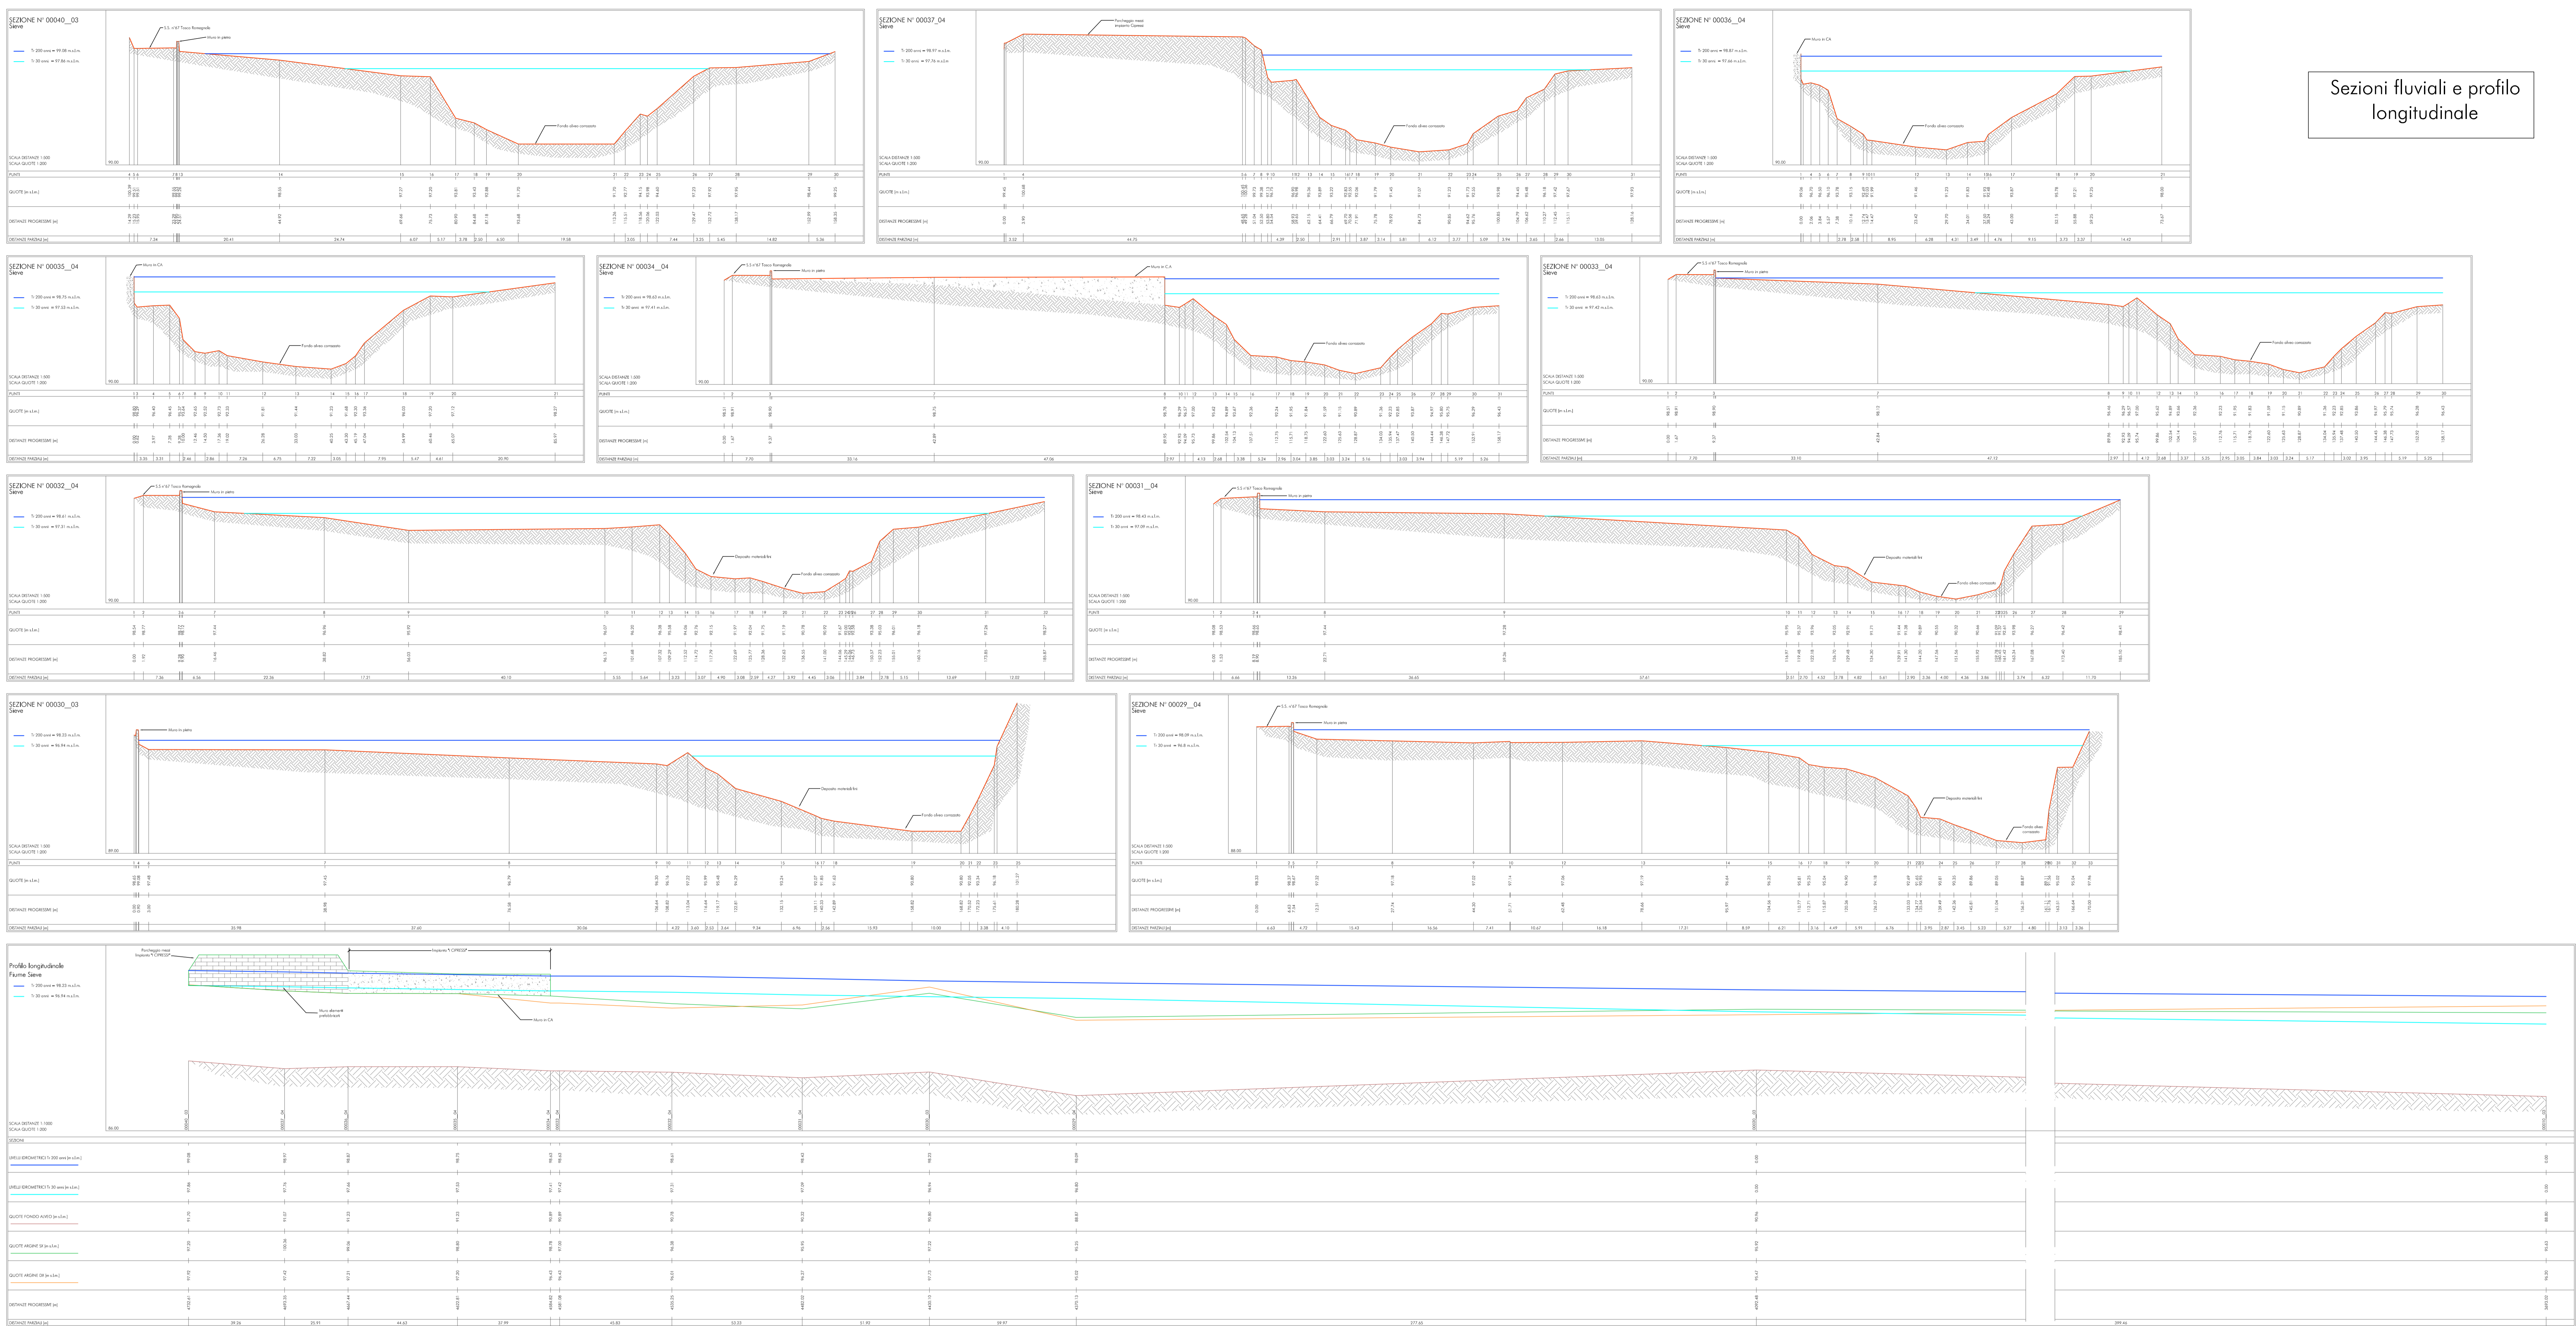

AMBITI FLUVIALI
D.C. R. n. 12/2000

LEGENDA

- Confine comune
- Traccia sezione
- Limite ambito A1
- Limite ambito B
- ▨ Ambito A1
- ▨ Ambito B

IMPIANTO DI TERMOVALORIZZAZIONE "I CIPRESSI"
Comune di Rufina
Provincia di Firenze

PROPRIETA':

PROGETTAZIONE IMPIANTISTICA GENERALE:

**OPERE CIVILI
PROGETTO DEFINITIVO**

CPA Ingegneria S.r.l.
www.gpaingegneria.it

AGENZIA CON SISTEMA QUALITA' CERTIFICATO DA UNI EN ISO 9001

Progettista Responsabile e Coordinatore Generale: **Giovanni Cardinale**
Progettazione Architettonica: **Giovanni Cardinale, Lara Righi, Antonio Viceconti**

Progettazione Strutturale ed Infrastrutturale: **Paolo Spalloni, Giovanni Cardinale, Michelangelo Micheloni, Eleonora Rossi, Stefano Mazzanti, Simone Corbelli, Maurizio Sacchetti**

Consulenti: **Andrea Folli**

Elaborazioni: **Titano Stalano**

OGGETTO: Opere idrauliche: Ambiti, sezioni fluviali e profilo longitudinale sito alluviale

SCALA: 1:500

COMMESSA: CODAS NOME FILE: D:\PROGETTI\2006\04-09\01.dwg

Via C. G. Casanova, 87 - 52027 San Chiesanuova (AR)
Tel. 0574 521411 - 0574 521412 - Fax 0574 521413 - e-mail gpaingegneria@cpa.it

Scala 1:500