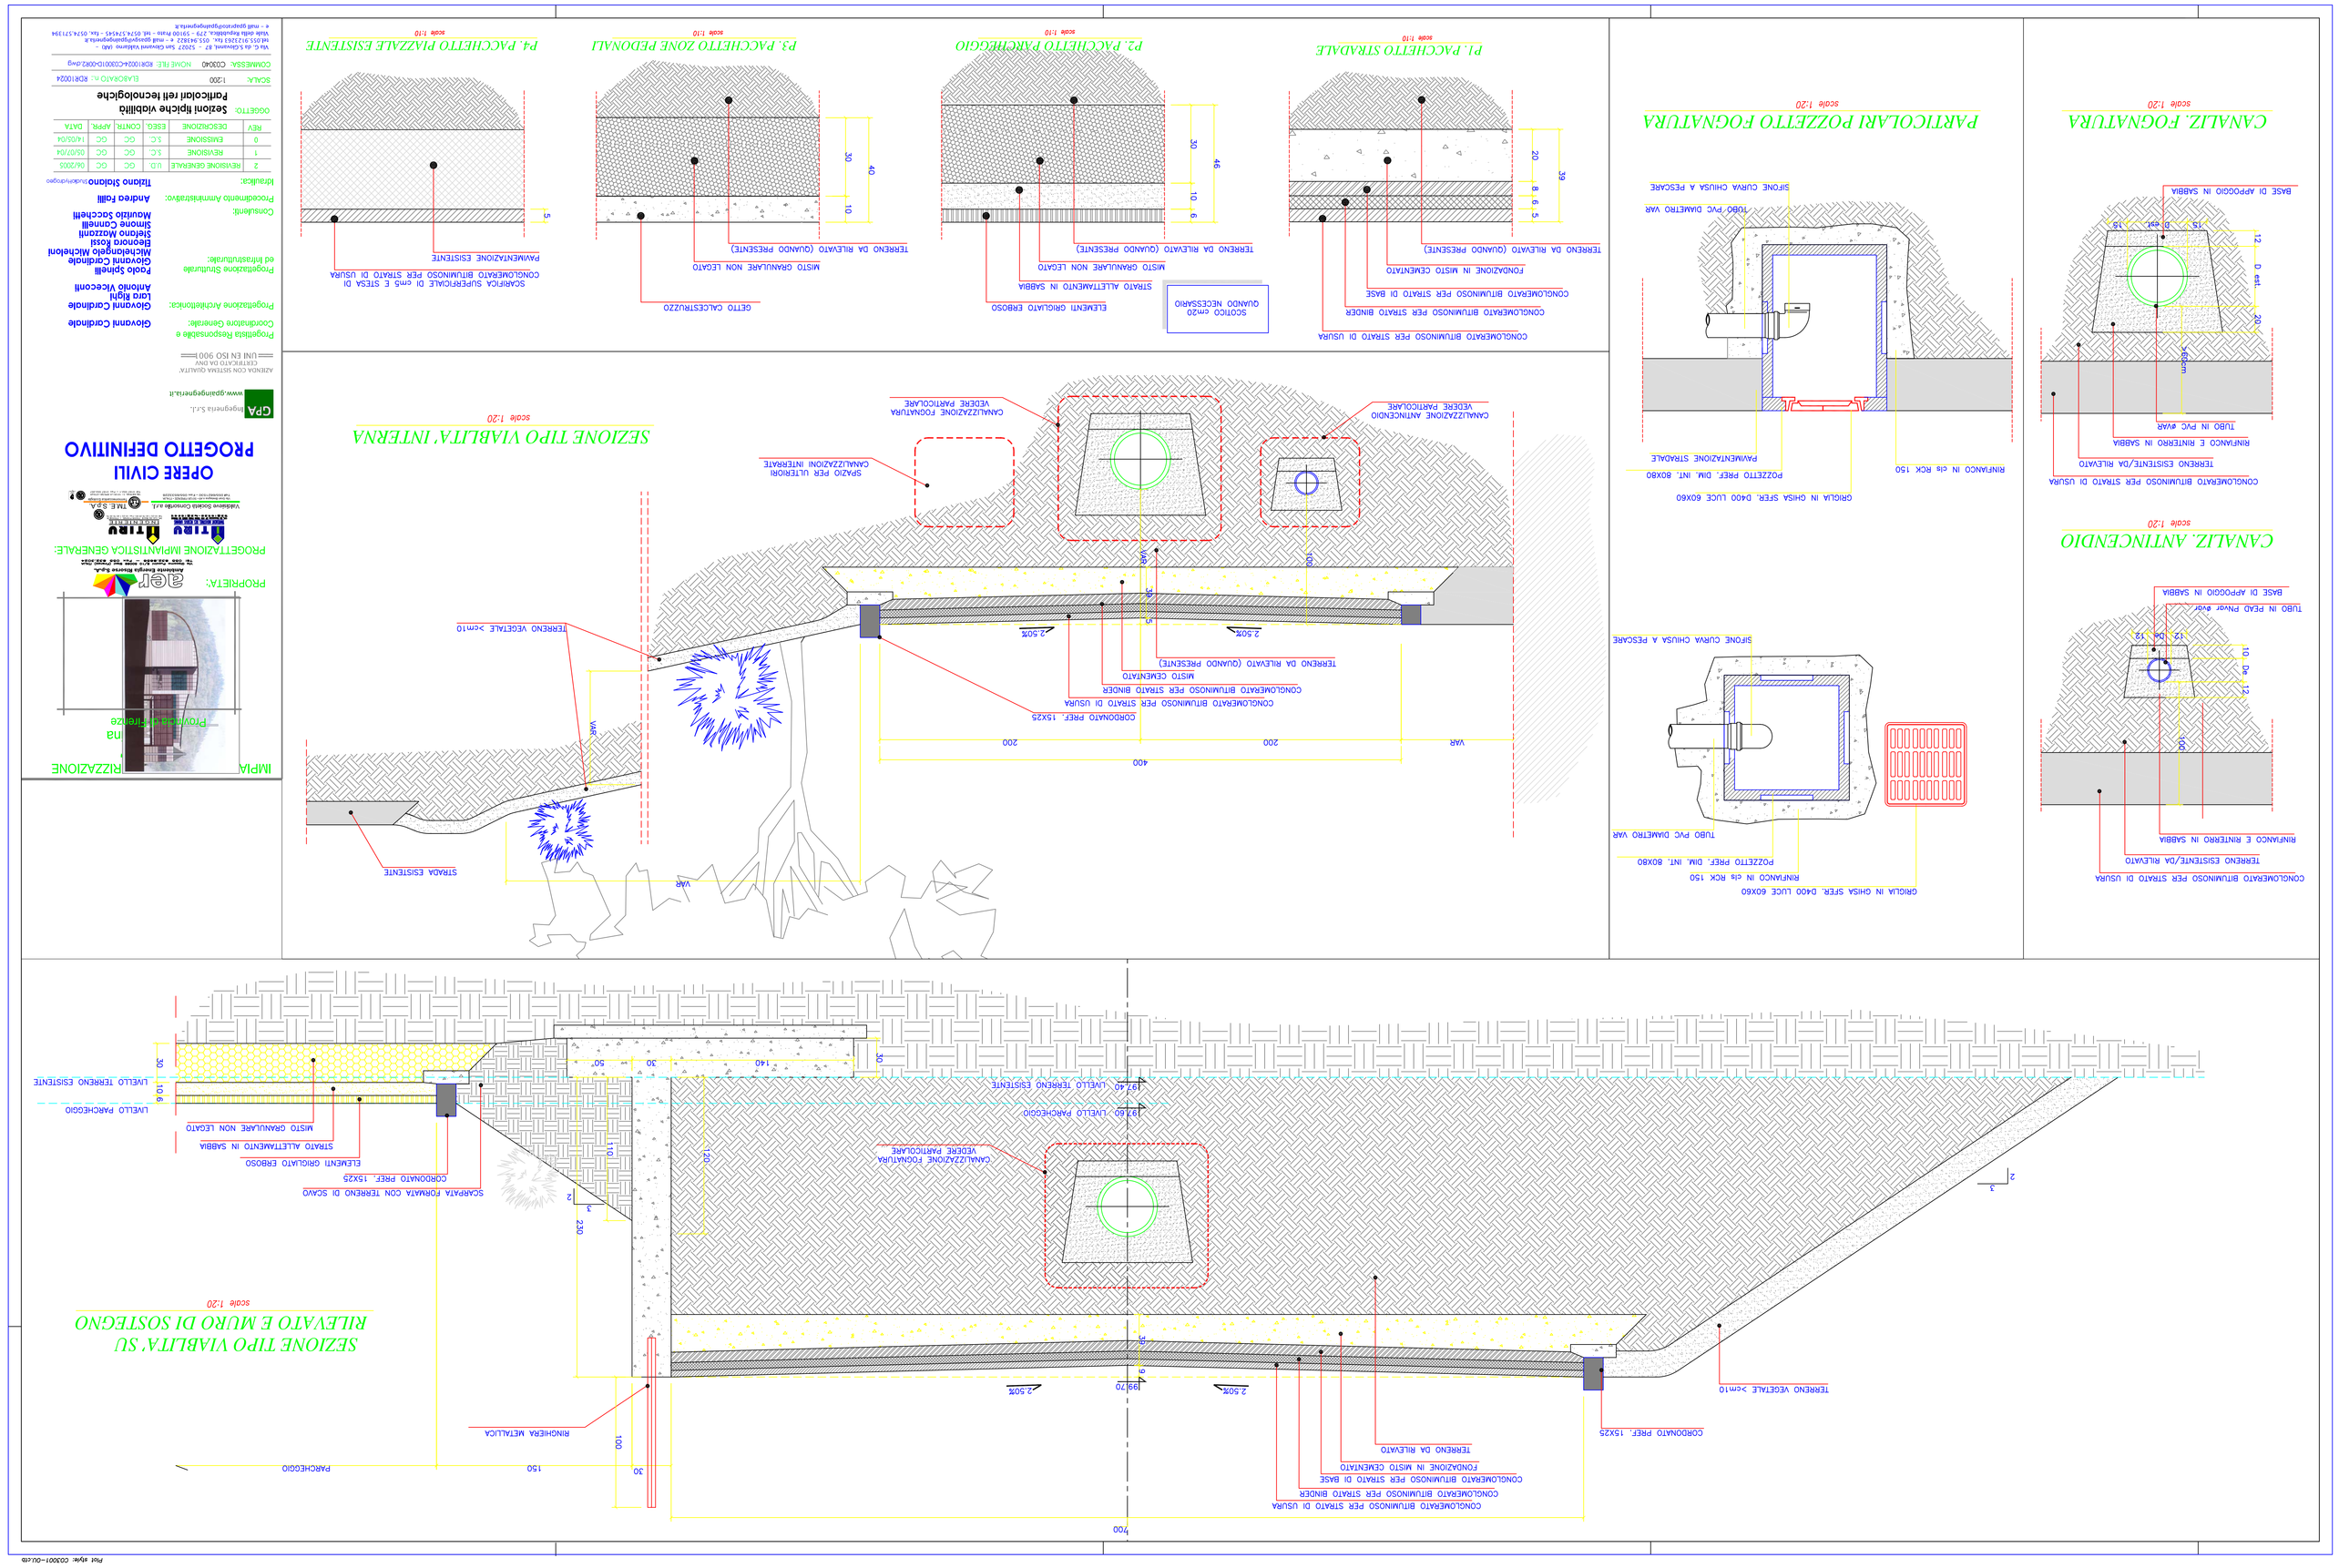
SEZIONE TIPO VIABILITA' SU RILEVATO E MURO DI SOSTEGNO
scala 1:20
CONGLOMERATO BITUMINOSO PER STRATO DI USURA
CONGLOMERATO BITUMINOSO PER STRATO BINDER
CONGLOMERATO BITUMINOSO PER STRATO DI BASE
FONDAZIONE IN MISTO CEMENTATO
TERRENO DA RILEVATO
CORDONATO PREF. 15X25
TERRENO VEGETALE >=m10
CANALIZZAZIONE FOGNATURA
VERDE PARTICOLARE
LIVELLO PARCHEGGIO
LIVELLO TERRENO ESISTENTE
PARCHEGGIO
RINGHIERA METALLICA
SCARPATA FORMATA CON TERRENO DI SCAVO
STRATO ALLETTAMENTO IN SABBIA
ELEMENTI GRIGLIATO EBROSO
MISTO GRANULARE NON LEGATO
CANALIZ. FOGNATURA
CANALIZ. ANTINCENDIO
PARTICOLARI POZZETTO FOGNATURA
SEZIONE TIPO VIABILITA' INTERNA
STRADA ESISTENTE
PROGETTO DEFINITIVO
OPERE CIVILI
Progettista Responsabile e Coordinatore Generale: Giovanni Cordiale
Progettazione Architettonica: Giovanni Cordiale
Luca Bijoy
Antonio Vitoccelli
Progettazione Strutturale ed Infrastrutturale: Pupo Sperlì
Giovanni Cordiale
Massimiliano Michelini
Simone Cornelli
Antonio Mazzotti
Simone Cornelli
Maurizio Soccetelli
Consulenti:
Sezioni tipiche viabilità
SCALA: 1:200
Sezioni tipiche viabilità
Viale della Repubblica, 279 - 59100 Prato - tel. 0574/574145 - fax. 0574/571594
Rel. Agr. 02001-02/09