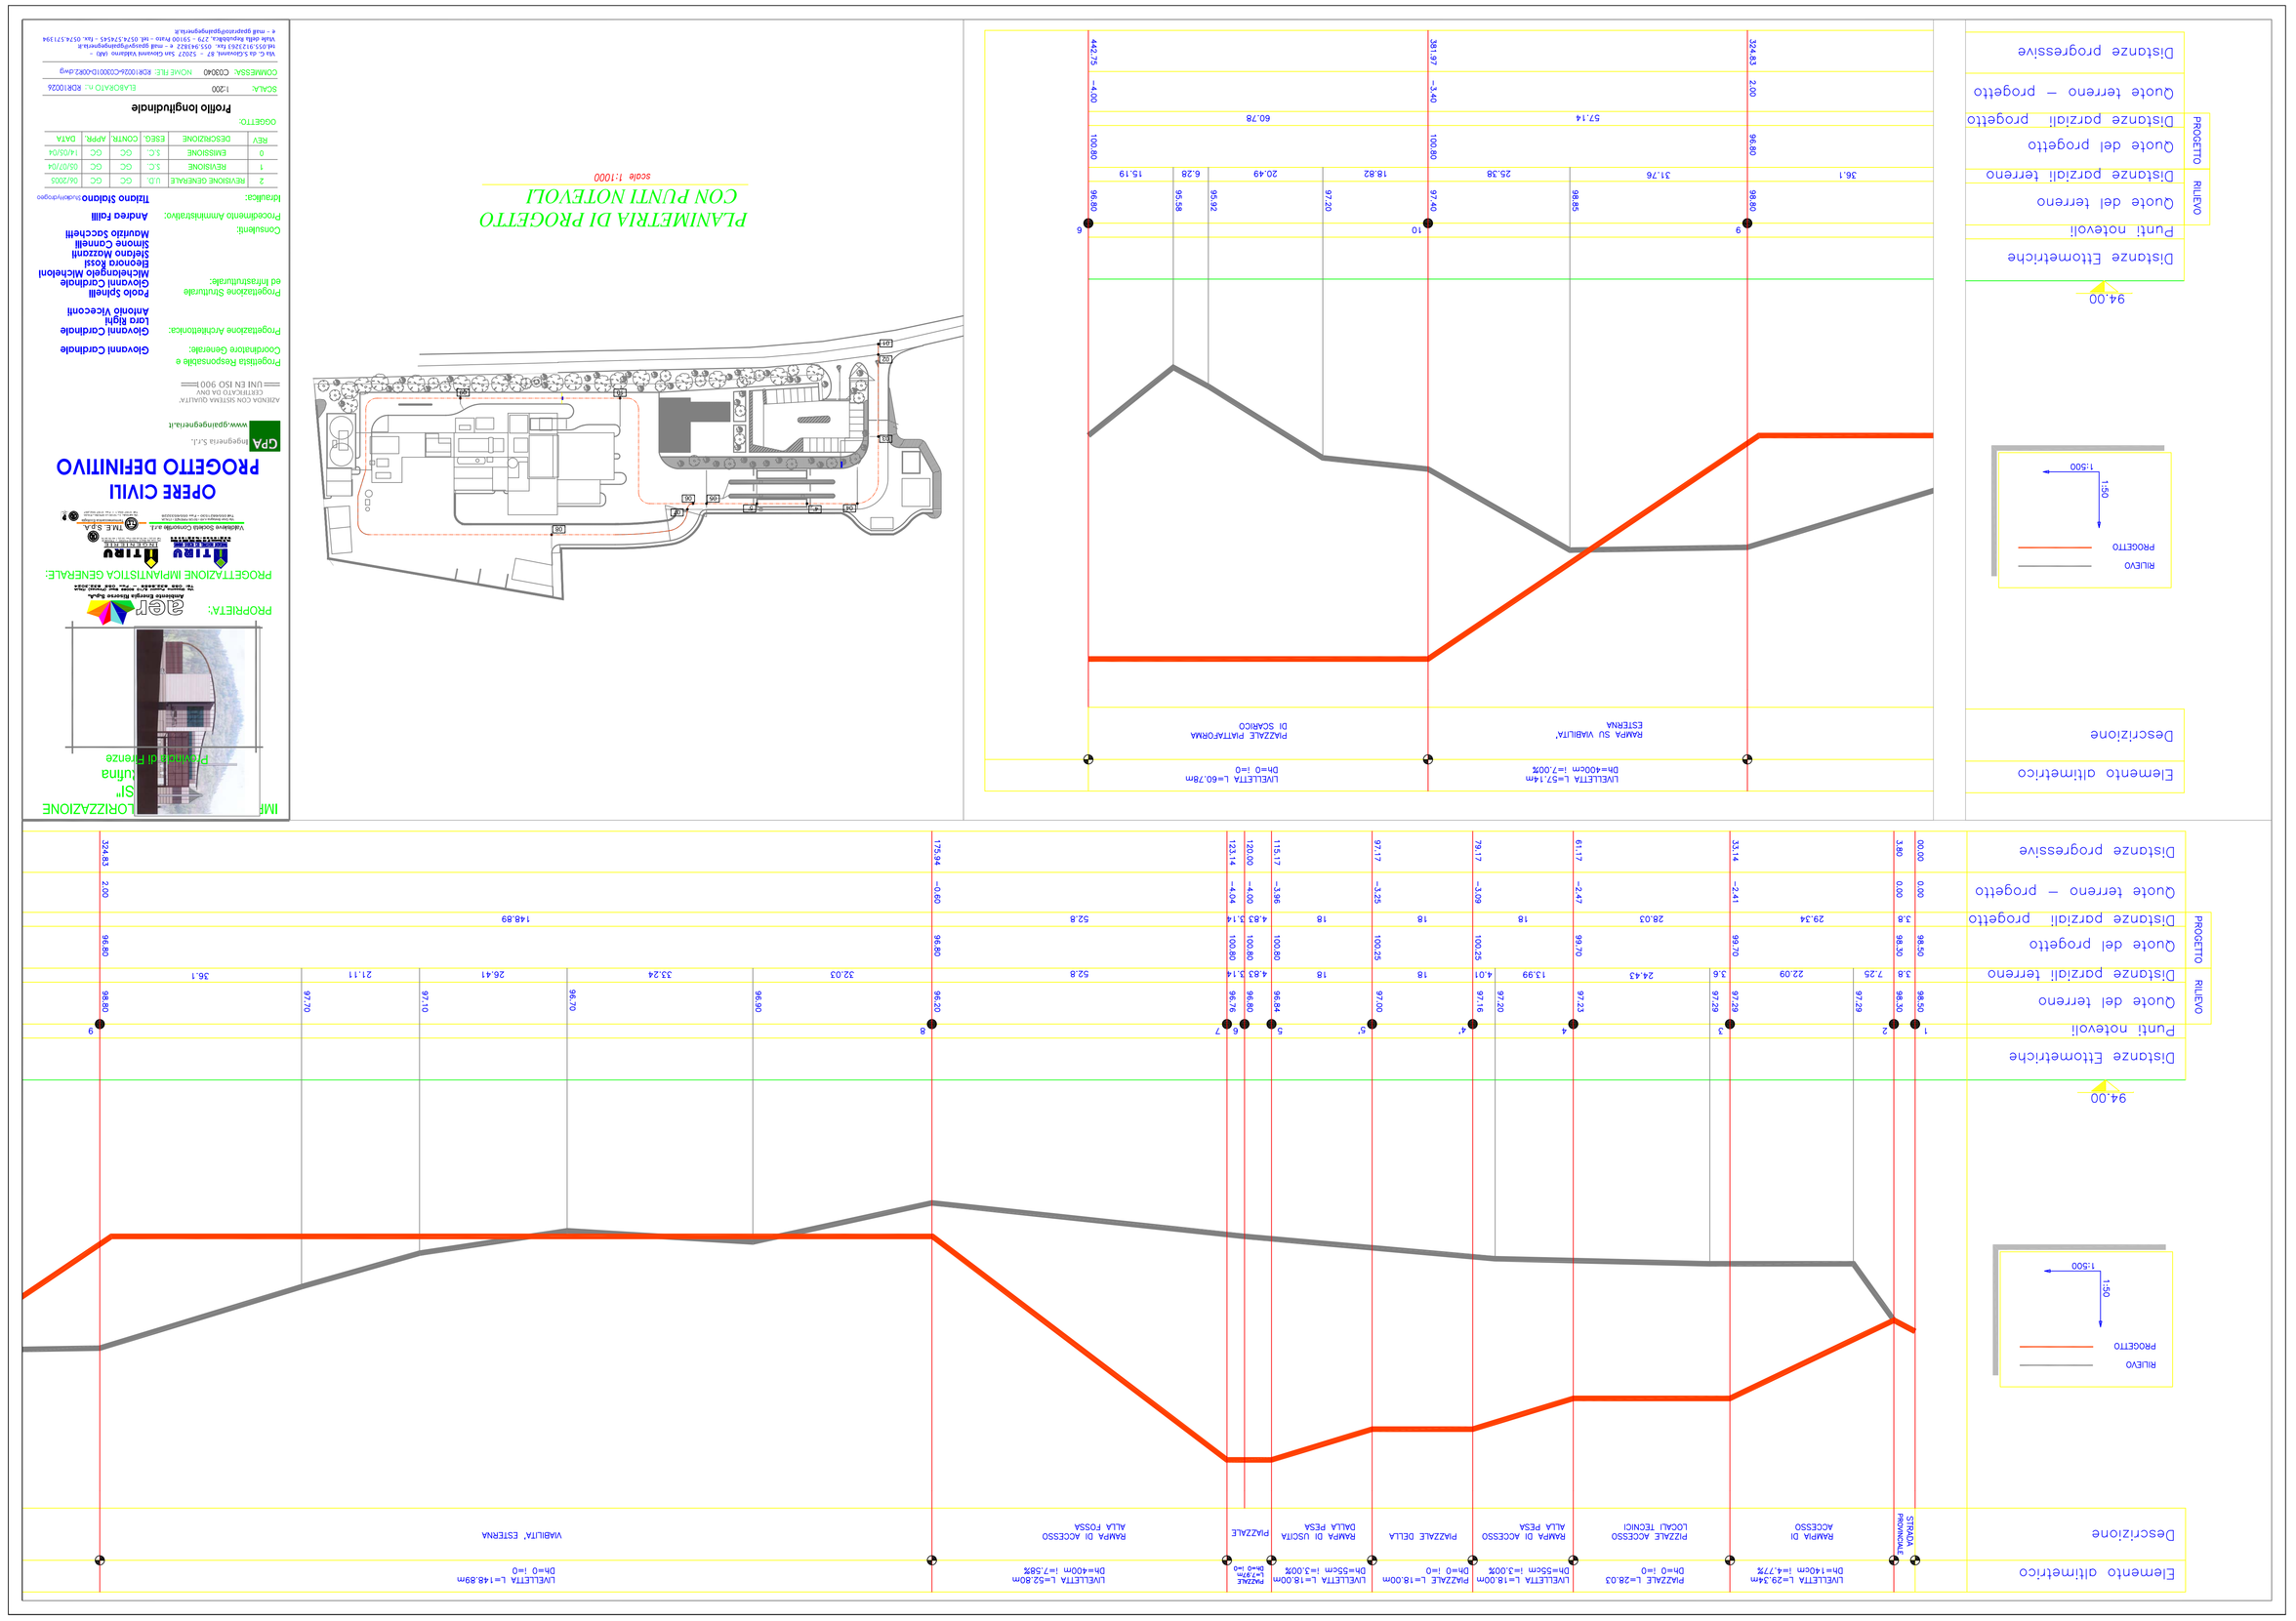
Elementi altimetrici
Descrizione
Distanze progressive
Quote terreno – progetto
Distanze parziali progetto
Quote del progetto
Distanze parziali terreno
Quote del terreno
Punti notevoli
Distanze Ettometriche
94.00
PROGETTO
RILEVO
RAMPA DI ACCESSO
PIAZZALE LOCALI TECNICI
RAMPA DI ACCESSO ALLA PESA
PIAZZALE DELLA PESA
RAMPA DI USCITA DALLA PESA
PIAZZALE
VIABILITA' ESTERNA
RAMPA DI ACCESSO ALLA FOSSA
VIABILITA' ESTERNA
PROGETTO
RILEVO
1:50
1:500

Elementi altimetrici
Descrizione
Distanze progressive
Quote terreno – progetto
Distanze parziali progetto
Quote del progetto
Distanze parziali terreno
Quote del terreno
Punti notevoli
Distanze Ettometriche
94.00
PROGETTO
RILEVO
VIABILITA' ESTERNA
PIAZZALE DI SCARICO
RAMPA SU VIABILITA' ESTERNA
1:50
1:500

PIANIMETRIA DI PROGETTO
CON PUNTI NOTEVOLI
scala 1:1000

PROPRIETA':
PROGETTAZIONE IMPIANTISTICA GENERALE:
OPERE CIVILI
PROGETTO DEFINITIVO
Progettista responsabile e Coordinatore Generale:
Giovanni Cordiale
Progettazione Architettonica:
Giovanni Cordiale
Alfonso Vicecconi
Progettazione Strutturale ed Impiantistiche:
Paolo Spinelli
Giovanni Cordiale
Alessandro Michelloni
Stefano Mazzanti
Simone Cammelli
Maurizio Secchelli
Consulenti:
Procedimento Amministrativo:
Andrea Fallì
Istruttore:
Tiziano Saldano
Rev. 0 - Emissione - 5.C - CC - CC - 06/07/04
Rev. 1 - Revisione - 5.C - CC - CC - 06/07/04
Rev. 2 - Revisione generale - V.D - CC - CC - 06/2005
Oggetto
Profilo longitudinale
Scala: 1:200
Viale della Repubblica, 279 - 59100 Prato - tel. 0574/574161 - fax. 0574/571194
