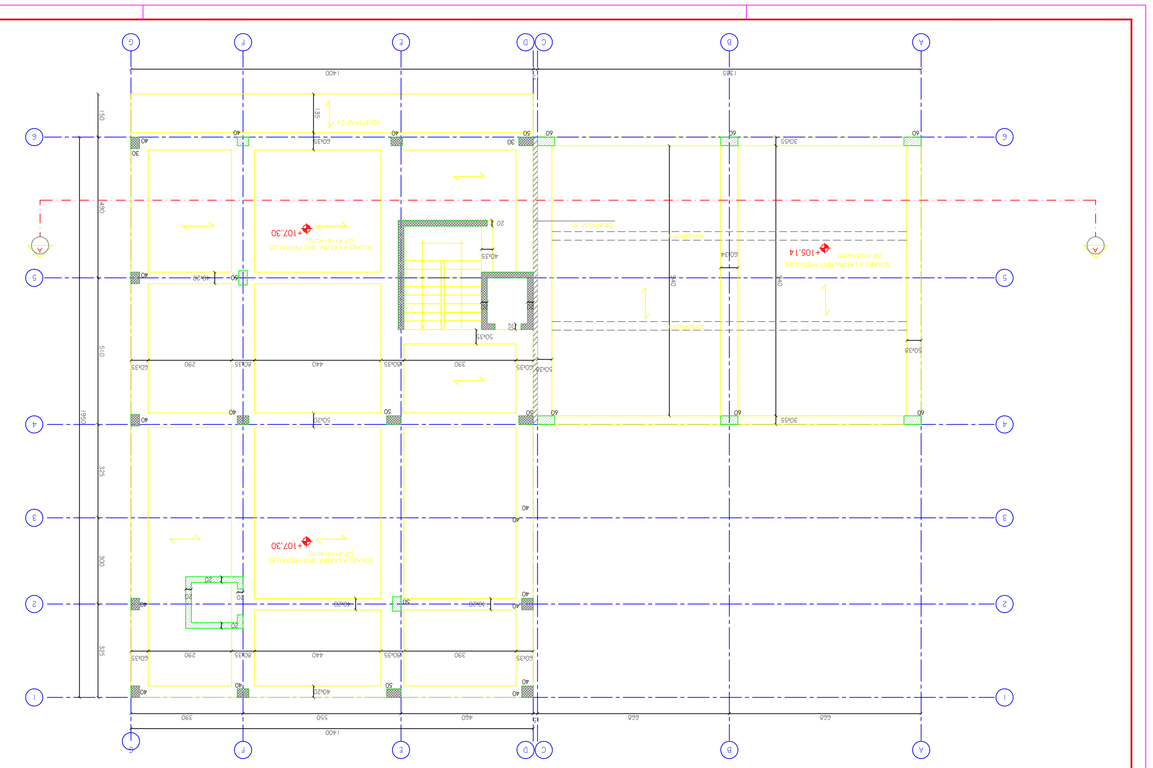

PIANTA PIANO SECONDO
sc. 1:100

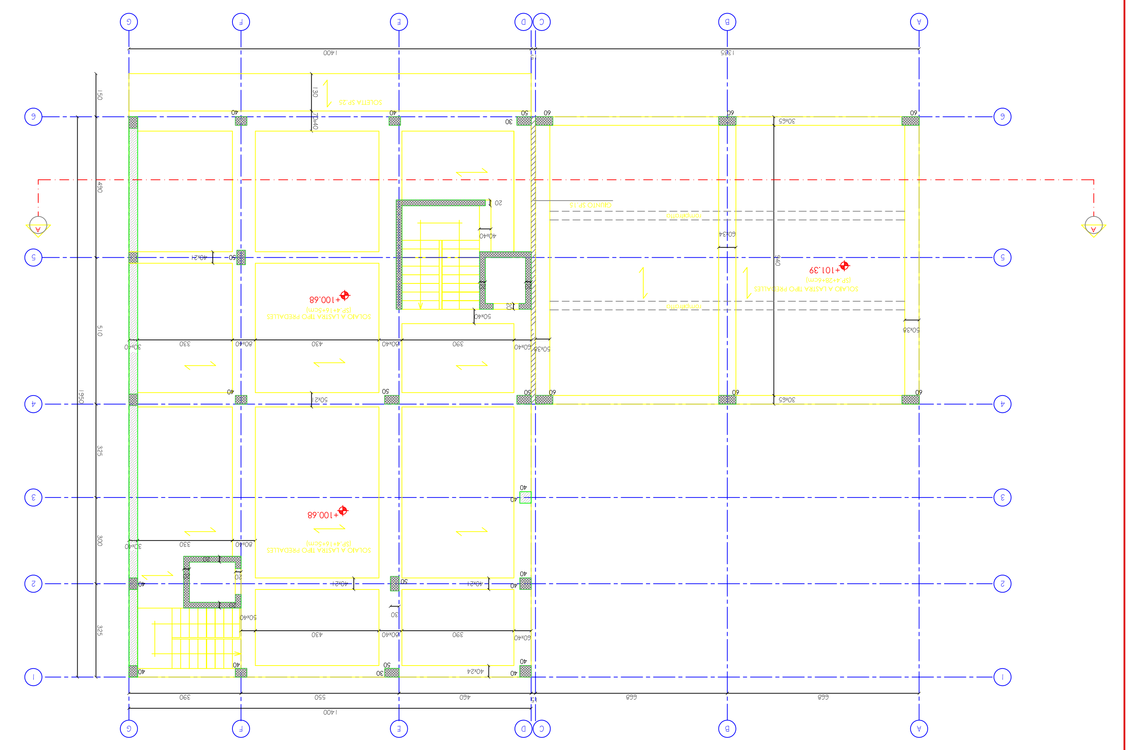

PIANTA PIANO PRIMO
sc. 1:100

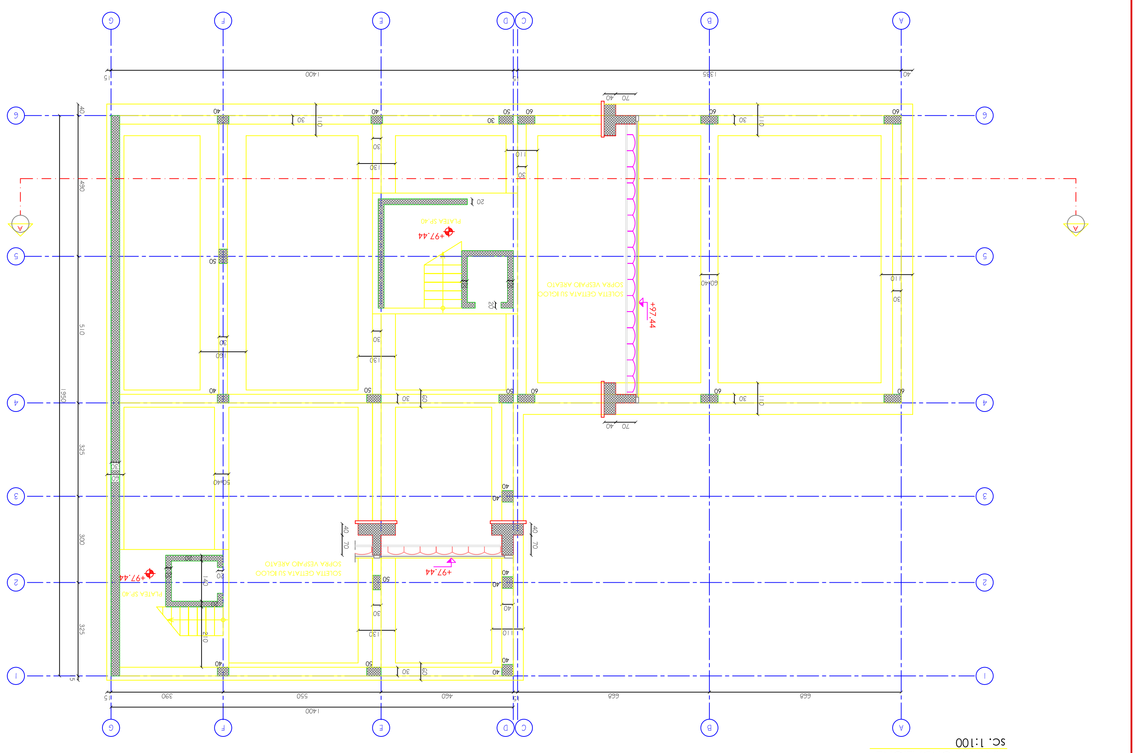

PIANTA FONDAZIONE
sc. 1:100

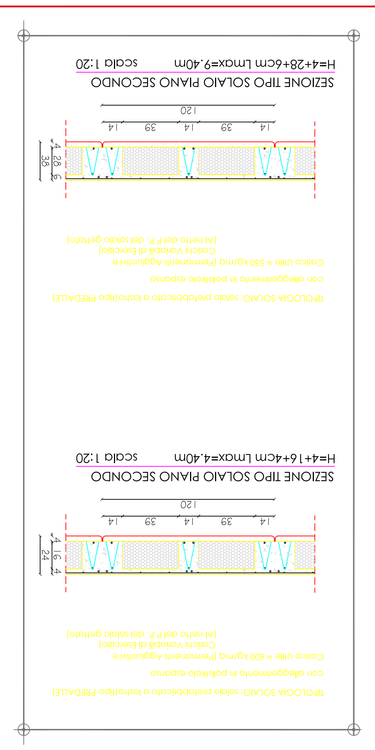

SEZIONE TIPO SOLAIO PIANO SECONDO
H=4+28+6cm Lmax=9,40m scala 1:20

SEZIONE TIPO SOLAIO PIANO SECONDO
H=4+16+4cm Lmax=4,40m scala 1:20

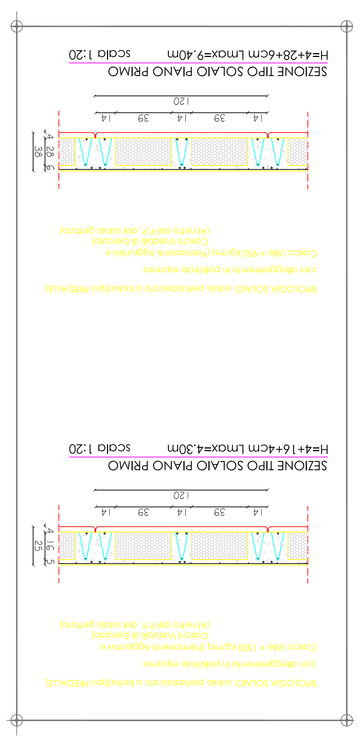

SEZIONE TIPO SOLAIO PIANO PRIMO
H=4+28+6cm Lmax=9,40m scala 1:20

SEZIONE TIPO SOLAIO PIANO PRIMO
H=4+16+4cm Lmax=4,30m scala 1:20

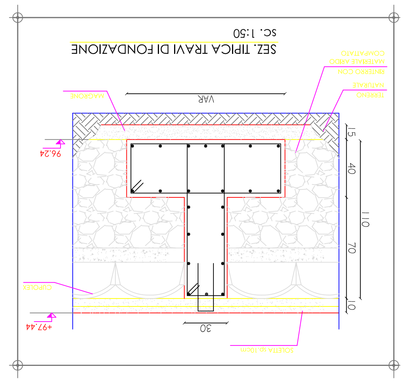

SEZ. TIPICA TRAVI DI FONDAZIONE
sc. 1:50

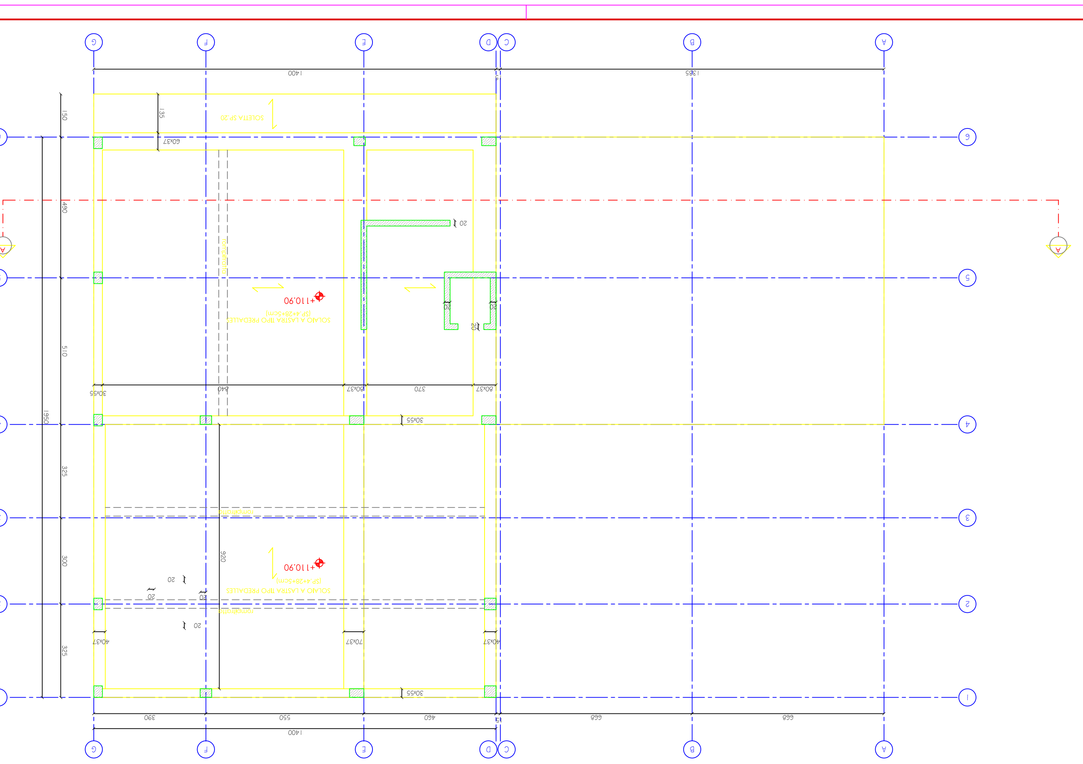

PIANTA PIANO COPERTURA
sc. 1:100

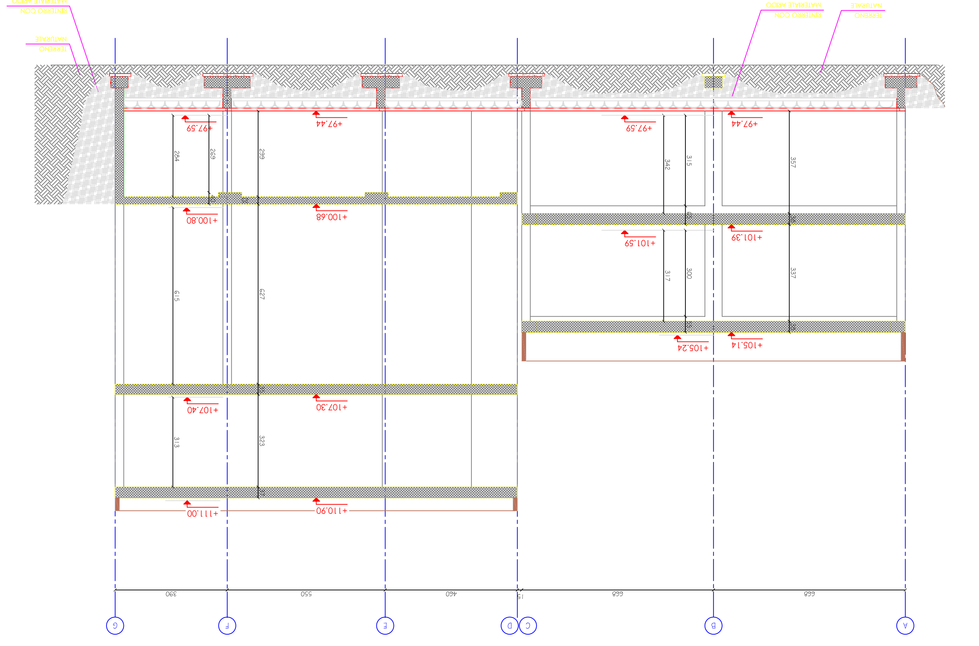

SEZIONE TIPO SOLAIO PIANO COPERTURA
H=4+28+5cm Lmax=9,20m scala 1:20

MATERIALI	
CALCESTRUZZO PER MAGRONE	Rck=15 N/mm2
CALCESTRUZZO PER STRUTTURE DI FONDAZIONE E DI CONTROMURATURA	Rck=25 N/mm2
CALCESTRUZZO PER STRUTTURE IN ELEVAZIONE	Rck=30 N/mm2
ACCIAIO PER C.A.	Fe9 44k controll.

INCIDENZA ARMATURA		
TRAVI DI FONDAZIONE	60	kg/mc
FILATELA	45	kg/mc
TRAVI SOLAI	240	kg/mc
SOLAI	1x0.e/mq	
PILASTRI	280	kg/mc
SETTI	125	kg/mc
SCALE	90	kg/mc

NOTE:

TUTTE LE DIMENSIONI SONO IN cm (SALVO DOVE ESPLICITAMENTE INDICATO)

TUTTE LE QUOTE SONO IN mm

COPRIFERRO ADEGUATO PER STRUTTURE CONTROTERRA 3 cm

COPRIFERRO ADEGUATO PER STRUTTURE IN ELEVAZIONE 2 cm

STRUTTURE CHE PROSEGUONO OLTRE IL PIANO RAPPRESENTATO

STRUTTURE CHE FERMANO AL PIANO RAPPRESENTATO

SEZIONE A-A
sc. 1:100

IMPIANTO DI TERMOVALORIZZAZIONE
"I CIPRESSI"
Comune di Rufina
Provincia di Firenze

PROPRIETA':

PROGETTAZIONE IMPIANTISTICA GENERALE:

Consulenza Gestione Energia s.r.l.
Via G. Di Vittorio 4 - 50053 Empoli (FI)
Tel. 0571 - 930 - 1 Fax 0571 - 930 - 200
P.IVA 05 411 270 481 - Cod. Fisc. 05 411 270 481
